

**Agenzia del Territorio
CATASTO FABBRICATI
Ufficio Provinciale di
Livorno**

Dichiarazione protocollata n. LI0160711 del 26/11/2008

Planimetria di u.i.u. in Comune di Campo Nell'Elba

via giovanni xxiii

civ. 39-43

Identificativi Catastali:

Sezione:

Foglio: 16

Particella: 600

Subalterno: 601

Compilata da:
PASTORINO PIETRO

Iscritto all'albo:
Geometri

Prov. Milano


N. 8572

Scheda n. 1

Scala 1:200


Piano Primo

H = 3.00

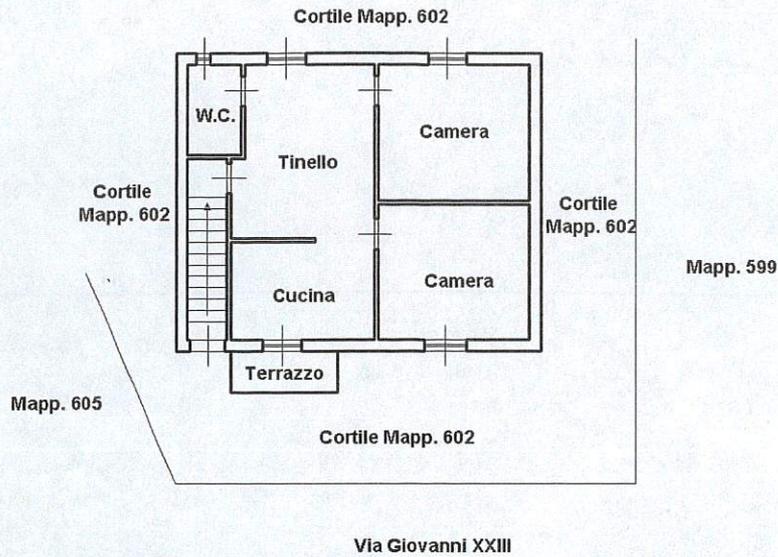

Piano Terra

H = 3.00

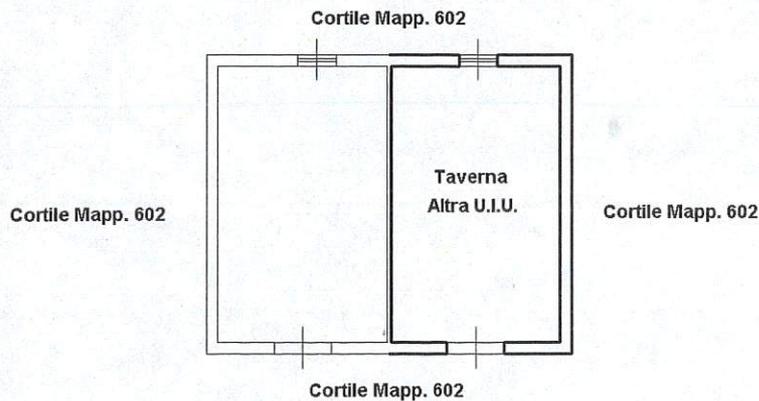

Ultima planimetria in atti

