

**Agenzia del Territorio**  
**CATASTO FABBRICATI**  
**Ufficio Provinciale di**  
**Milano**

Dichiarazione protocollo n. MI0554227 del 24/10/2013

Planimetria di u.i.u. in Comune di Limbiate

Via Milazzo

civ. 6

Identificativi Catastali:

Sezione:

Foglio: 28

Particella: 845

Subalterno: 4

Compilata da:  
Grasso GerardoIscritto all'albo:  
Geometri


Prov. Monza E Brianza

N. 614

Scheda n. 1 Scala 1:200


## PIANO TERRA

H=2.50

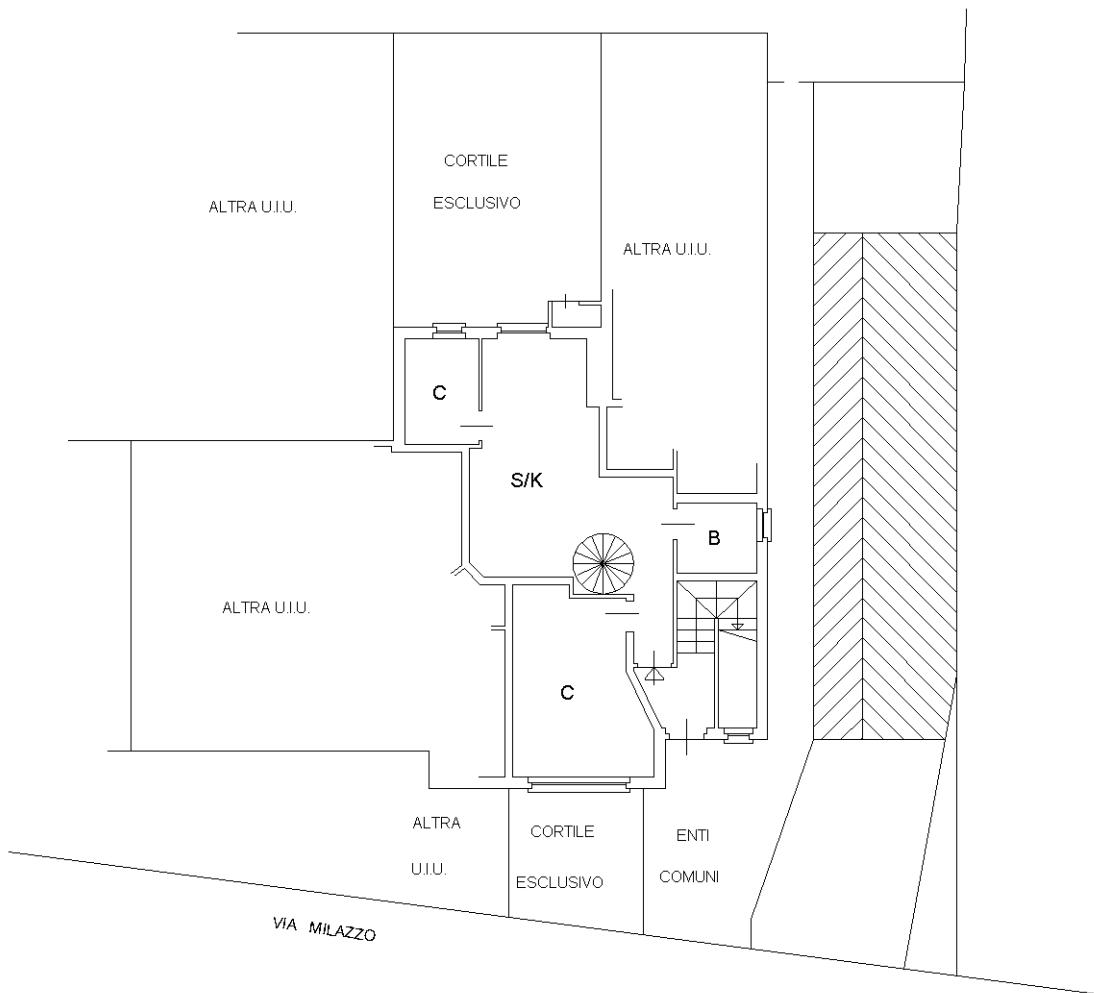

## PIANO INTERRATO

H=2.70

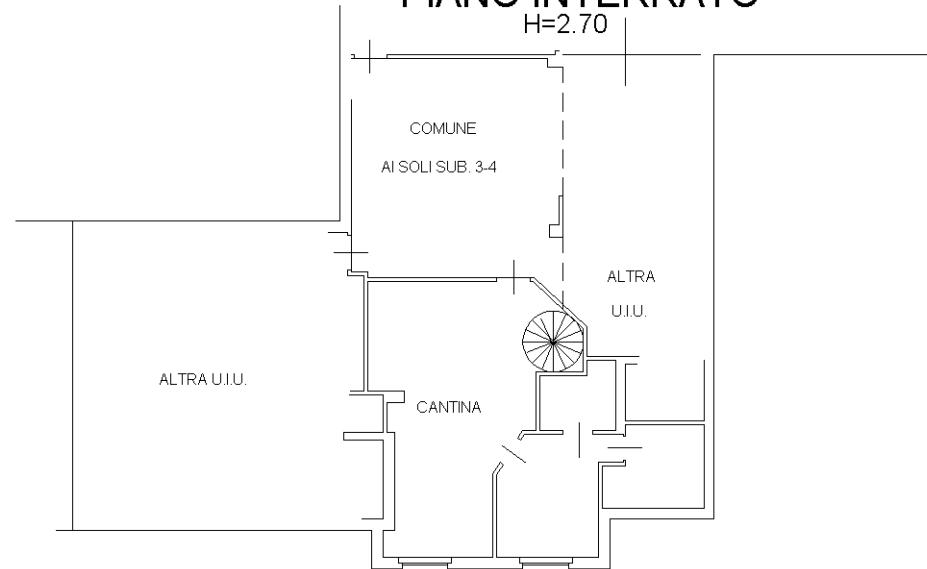

Ultima planimetria in atti

Data: 01/12/2021 - n. T129015 - Richiedente: SRNMNG66S51F205S

Totale schede: 1 - Formato di acquisizione: A4(210x297) - Formato stampa richiesto: A4(210x297)

Catastro dei Fabbricati - Situazione al 01/12/2021 - Comune di LIMBIATE (E591) - < Foglio: 28 - Particella: 845 - Subalterno: 4 >  
 Pianta 01  
 VIA MILAZZO n. 6 piano: T-S1;