

**Agenzia del Territorio
CATASTO FABBRICATI
Ufficio Provinciale di
Milano**

Dichiarazione protocollo n. MI0672400 del 18/07/2007

Planimetria di u.i.u. in Comune di **Milano**

Via Regaldi Giuseppe

civ. 7

Identificativi Catastali:

Sezione:
Foglio: **73**
Particella: **16**
Subalterno: **715**

Compilata da:
Guffanti Luigi Maria

Iscritto all'albo:
Architetti

Prov. Milano


N. **2342**

Scheda n. **1**

Scala **1:200**


PIANO SECONDO

ALTEZZA = 3.05 m

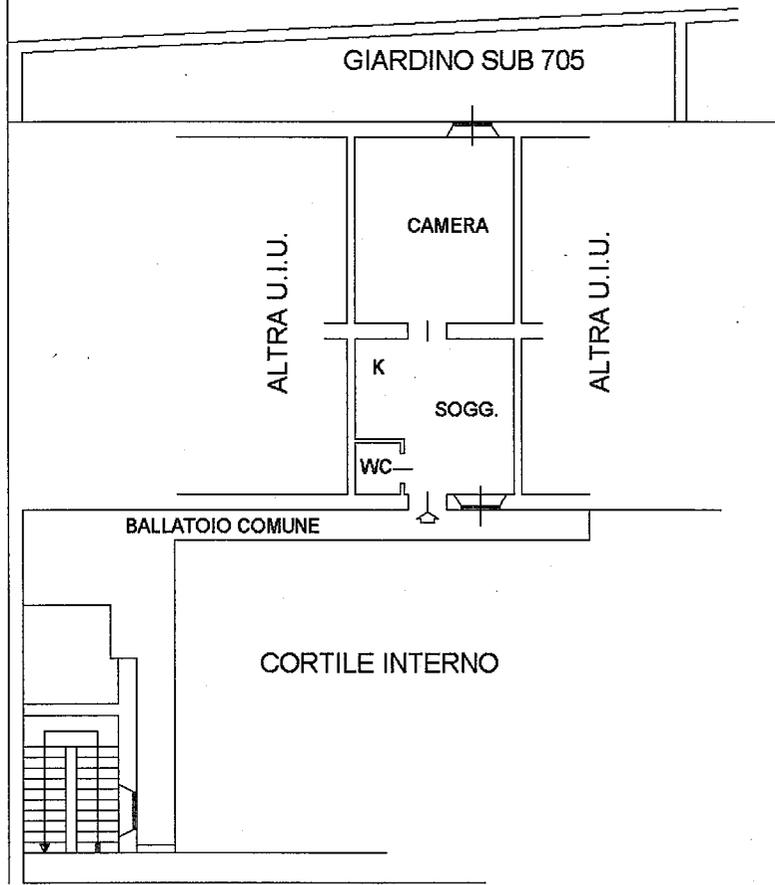

PIANO INTERRATO

ALTEZZA = 2.10 m

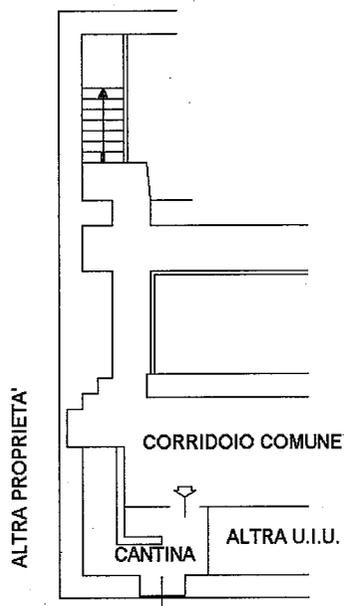

VIA REGALDI



Catasto dei Fabbricati - Situazione al 17/05/2019 - Comune di MILANO (F205) - < Foglio: 73 - Particella: 16 - Subalterno: 715 >
VIA GIUSEPPE REGALDI n. 7 piano: 2-51.

Ultima planimetria in atti