

**Agenzia del Territorio  
CATASTO FABBRICATI  
Ufficio Provinciale di  
Milano**

Dichiarazione protocollo n. MI0143298 del 18/02/2008

Planimetria di u.i.u. in Comune di Milano

Via Cascina Bianca

civ. SC

Identificativi Catastali:

Sezione:

Foglio: 626

Particella: 214

Subalterno: 42

Compilata da:

Brugnara Angelo

Iscritto all'albo:


Geometri

Prov. Milano

N. 7101


Scheda n. 1

Scala 1:200

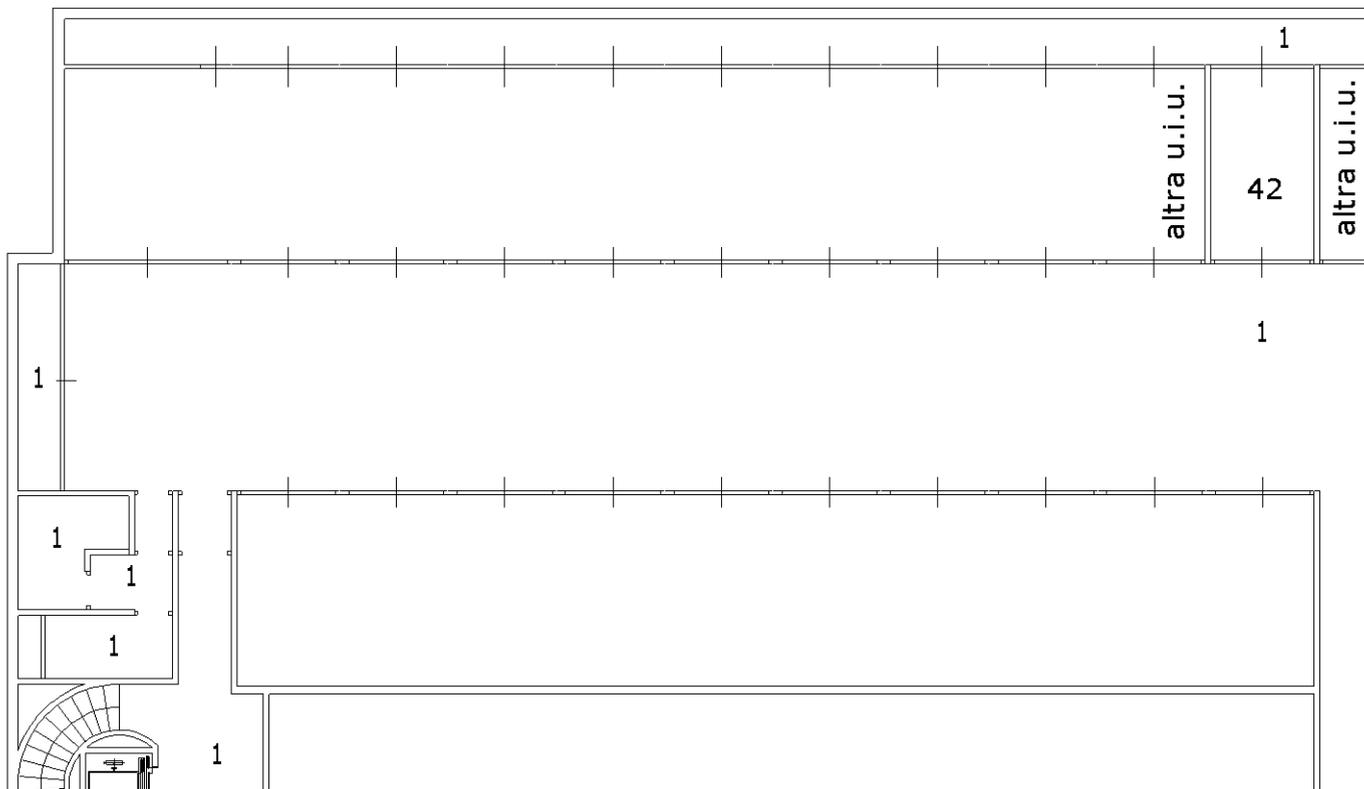

**PIANO INTERRATO  
BOX H=240**

ORIENTAMENTO

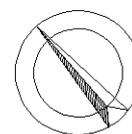

SCALA 1:200

Ultima planimetria in atti