

**Agenzia delle Entrate
CATASTO FABBRICATI
Ufficio Provinciale di
Milano**

Dichiarazione protocollo n. MI0578622 del 05/11/2013

Planimetria di u.i.u. in Comune di Senago

Via Londra

civ. SNC

Identificativi Catastali:

Sezione:

Foglio: 24

Particella: 276


Subalterno: 48

Compilata da:
Di Barbora Marco VinicioIscritto all'albo:
Geometri

Prov. Milano

N. 7054

Scheda n. 1 Scala 1:200

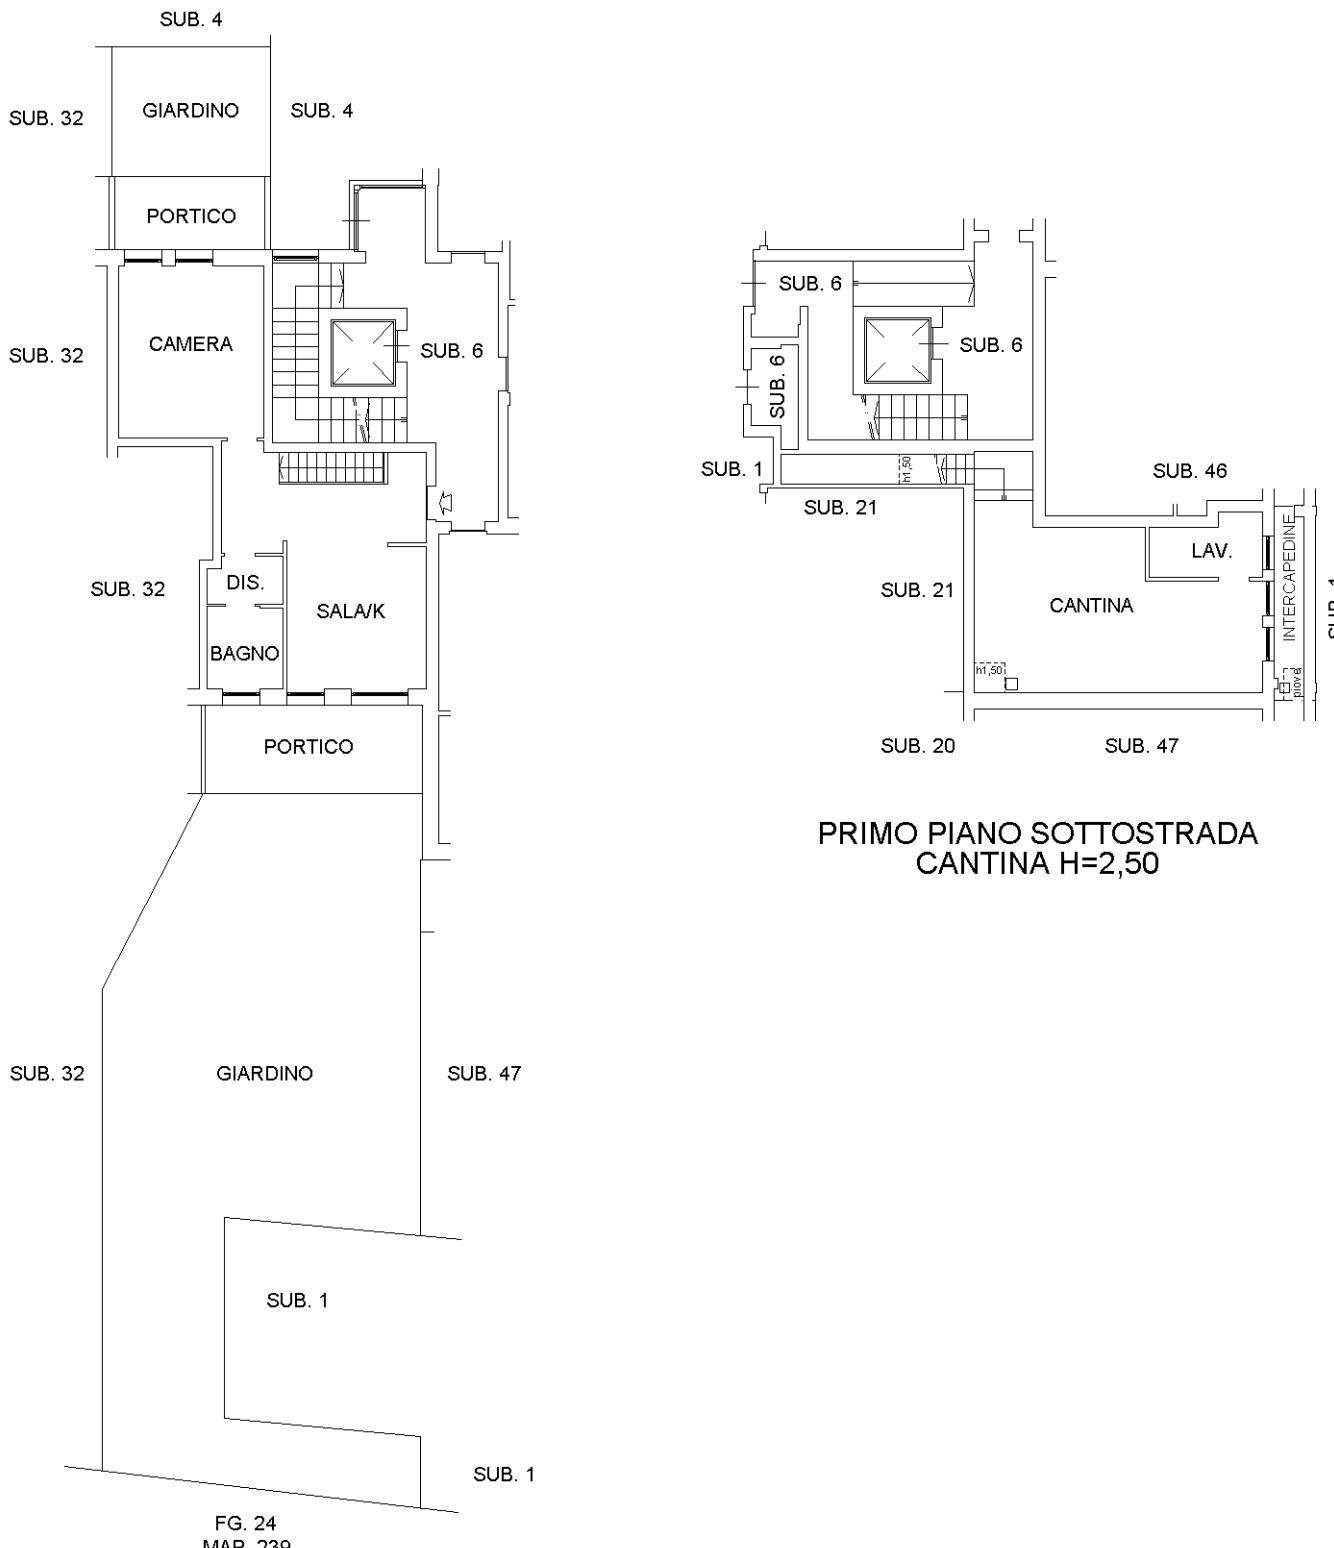

Ultima planimetria in atti

Data: 08/09/2022 - n. T226624 - Richiedente: CVLLSN67S53F205F

Totale schede: 1 - Formato di acquisizione: A4(210x297) - Formato stampa richiesto: A4(210x297)

