

**Agenzia delle Entrate
CATASTO FABBRICATI
Ufficio Provinciale di
Milano**

Dichiarazione protocollo n. MI0578622 del 05/11/2013

Planimetria di u.i.u. in Comune di Senago

via Londra

civ. SNC

Identificativi Catastali:

Compilata da:
Di Barbora Marco Vinicio

Sezione: 1
Foglio: 24
Particella: 276
Subalterno: 32

Iscritto all'albo:
Geometri

Iscritto

Geometri


Prov. Milano

Prov. Milano

Prov. Milano

N. 7054

Scheda n. 1 Scala 1:200

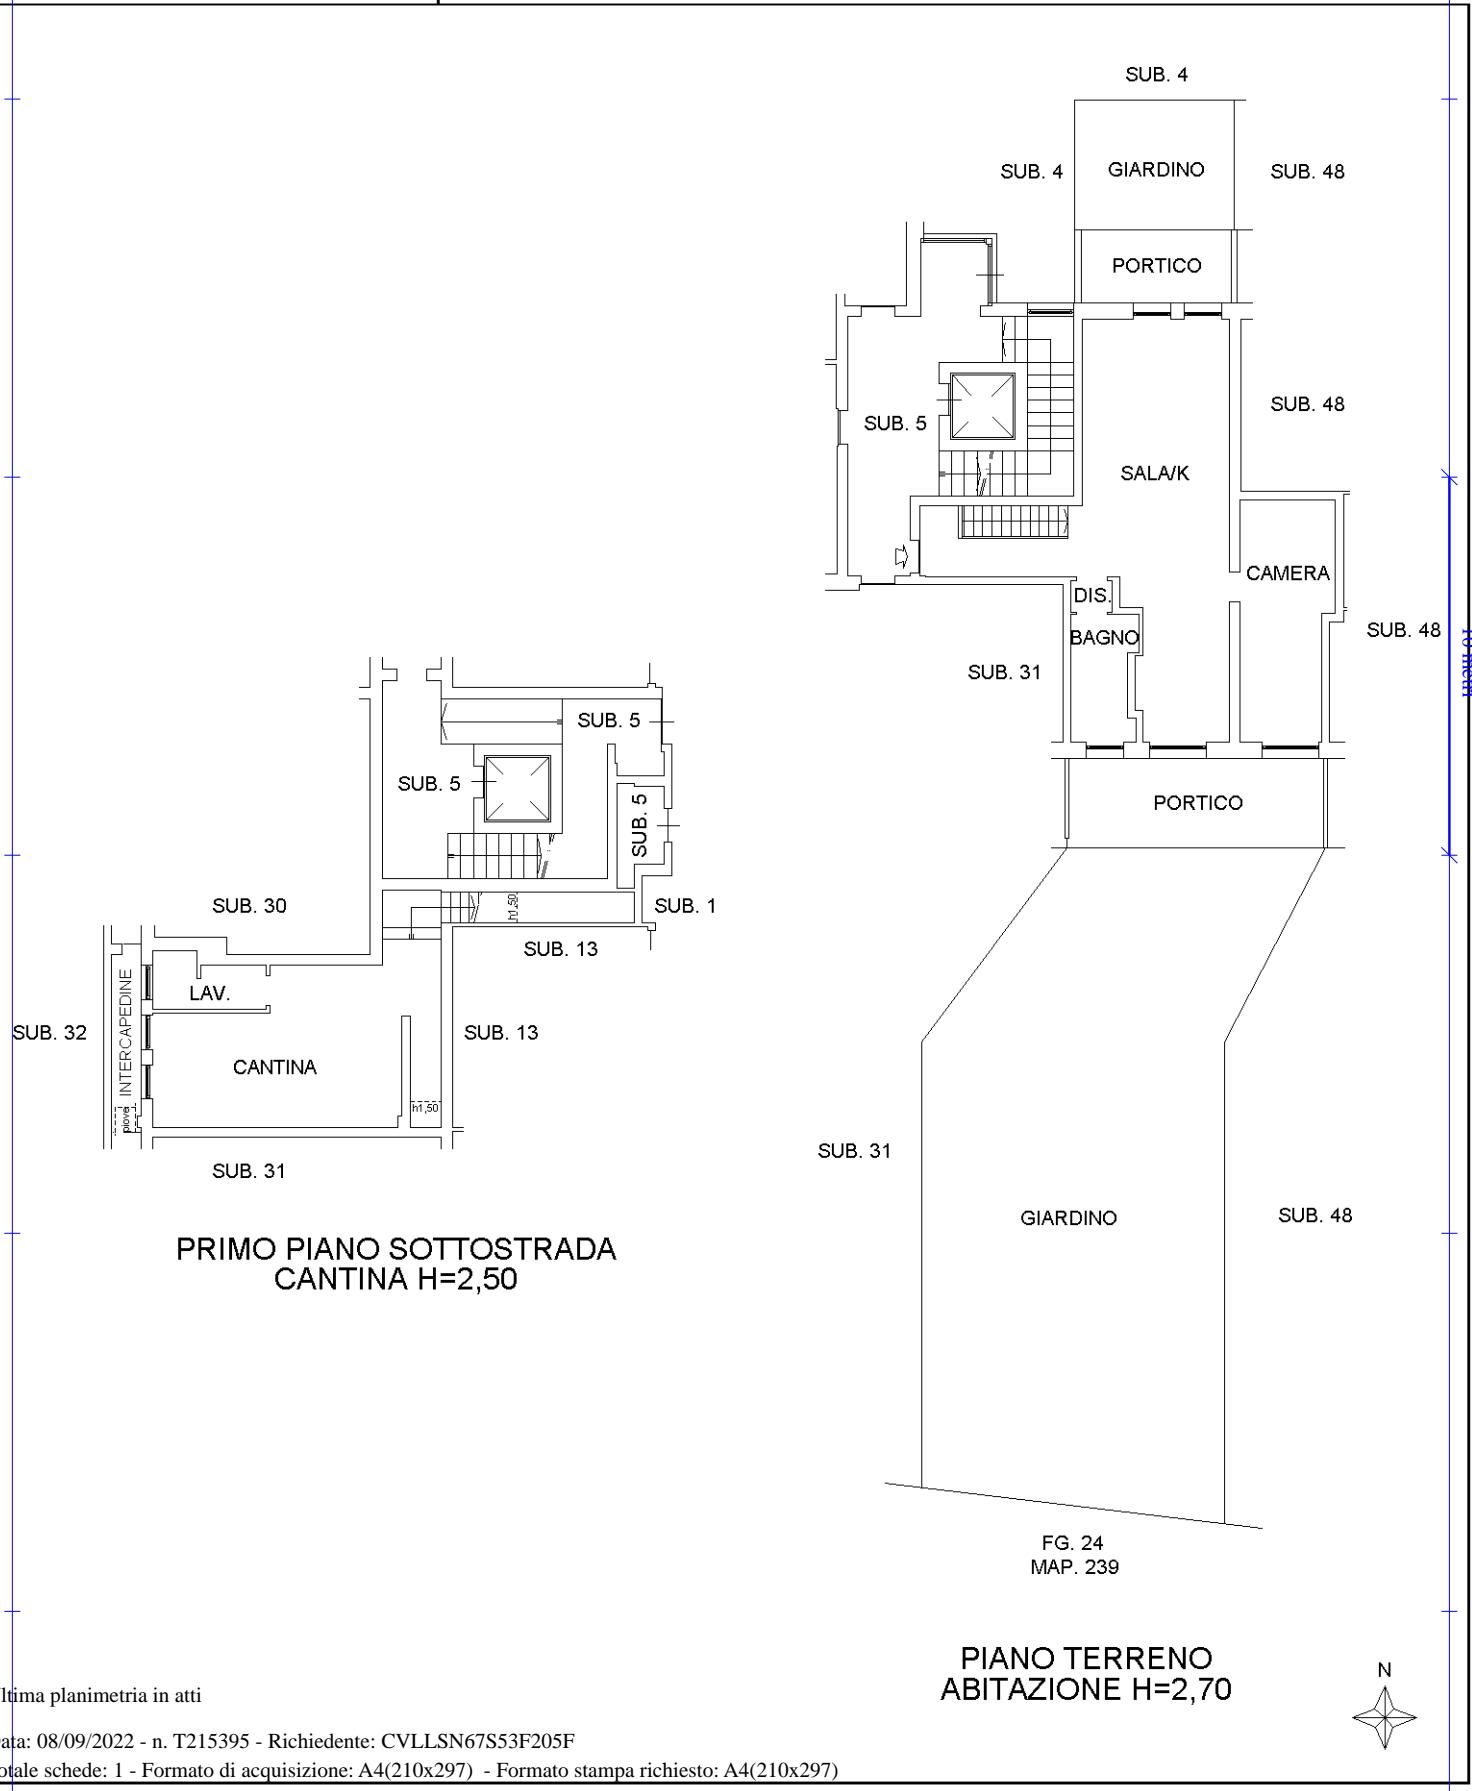

Catastro dei Fabbricati - Situazione al 08/09/2022 - Comune di SENAGO (I602) - < Foglio 24 - Particella 276 - Subalterno 32 >
VIA LONDRA n. SNC Piano S1-T

Ultima planimetria in atti