

**Agenzia delle Entrate  
CATASTO FABBRICATI  
Ufficio Provinciale di  
Milano**

Dichiarazione protocollo n. MI0578622 del 05/11/2013

Planimetria di u.i.u. in Comune di Senago

Via Londra

civ. SNC

Identificativi Catastali:

Sezione:

Foglio: 24

Particella: 276

Subalterno: 26


Compilata da:  
Di Barbora Marco Vinicio

Iscritto all'albo:  
Geometri

Prov. Milano

N. 7054

Scheda n. 1 Scala 1:200

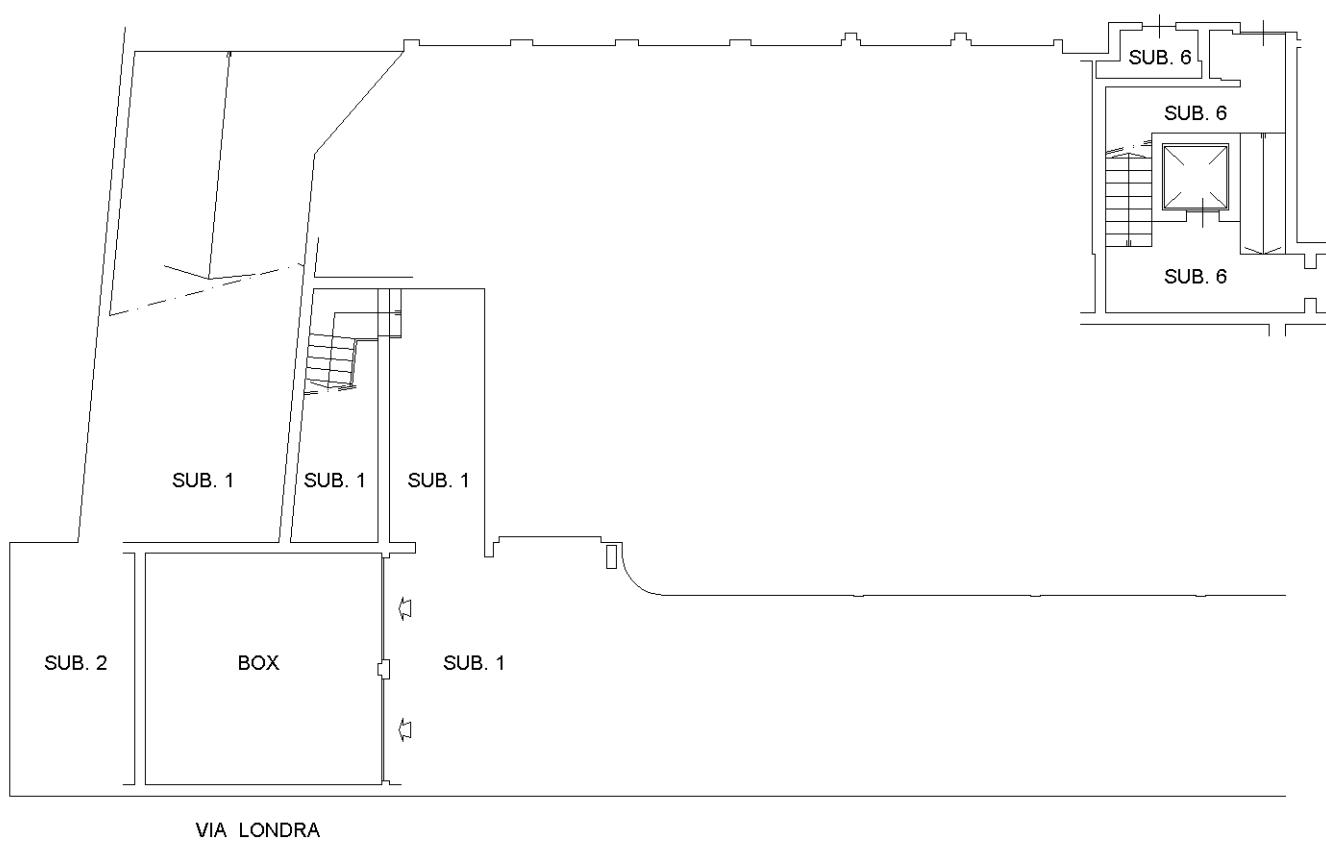

**PRIMO PIANO SOTTOSTRADA  
BOX H=2,50**

Ultima planimetria in atti

Data: 08/09/2022 - n. T250271 - Richiedente: CVLLSN67S53F205F

Totale schede: 1 - Formato di acquisizione: A4(210x297) - Formato stampa richiesto: A4(210x297)

