

Agenzia delle Entrate
CATASTO FABBRICATI
Ufficio Provinciale di
Milano

Dichiarazione protocollo n. MI0480339 del 30/11/2022

Comune di Corbetta

Via Privata Della Resistenza

civ. 24

Identificativi Catastali:

Sezione:

Foglio: 1

Particella: 52

Subalterno: 754

Compilata da:

Scoccimarro Silvana

Iscritto all'albo:

Architetti

Prov. Milano

N. 14298



Planimetria

Scheda n. 1

Scala 1:200

PIANO PRIMO

h= 2.70 mt

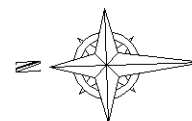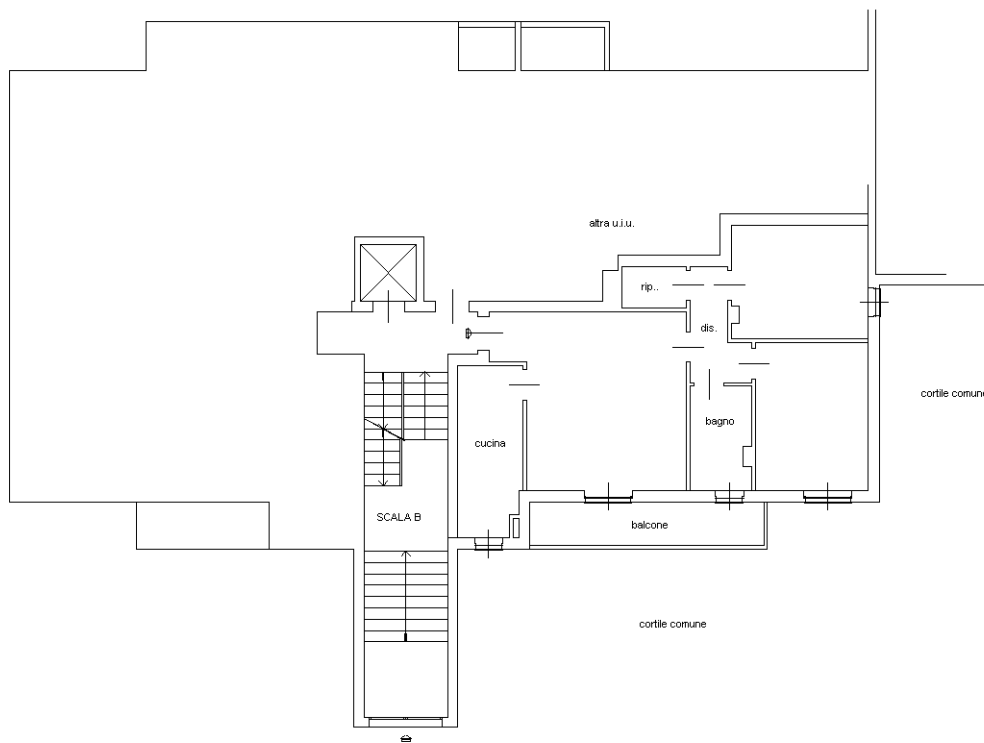

Catasto dei Fabbricati - Situazione al 10/08/2024 - Comune di CORBETTA(C986) - < Foglio 1 - Particella 52 - Subalterno 754 >
VIA PRIVATA DELLA RESISTENZA n. 24 Scala B Piano 1

Ultima planimetria in atti