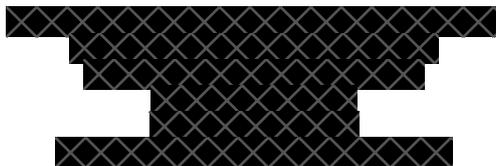

TRIBUNALE DI MILANO
PROCEDURA DI ESECUZIONE IMMOBILIARE

R.G.E. 299/2022

Giudice delle Esecuzioni: Dott.ssa Marianna Galioto

FOTOGRAFIE DEL LOTTO
LOTTO UNICO

Bene in Comune di Trezzano sul Naviglio, Via Tazzoli snc
Area a parcheggio pubblico (fg.10, mapp.382)











**Agenzia delle Entrate
CATASTO FABBRICATI
Ufficio Provinciale di
Milano**

Dichiarazione protocollo n. MI0226429 del 03/07/2019

Comune di Trezzano Sul Naviglio

Via Tazzoli E.

civ. SN

Identificativi Catastali:

Sezione:

Foglio: 10

Particella: 382

Subalterno:

Compilata da:

Tavecchio Silvio

Iscritto all'albo:

Geometri


Prov. Bergamo

N. 2653

Planimetria

Scheda n. 1

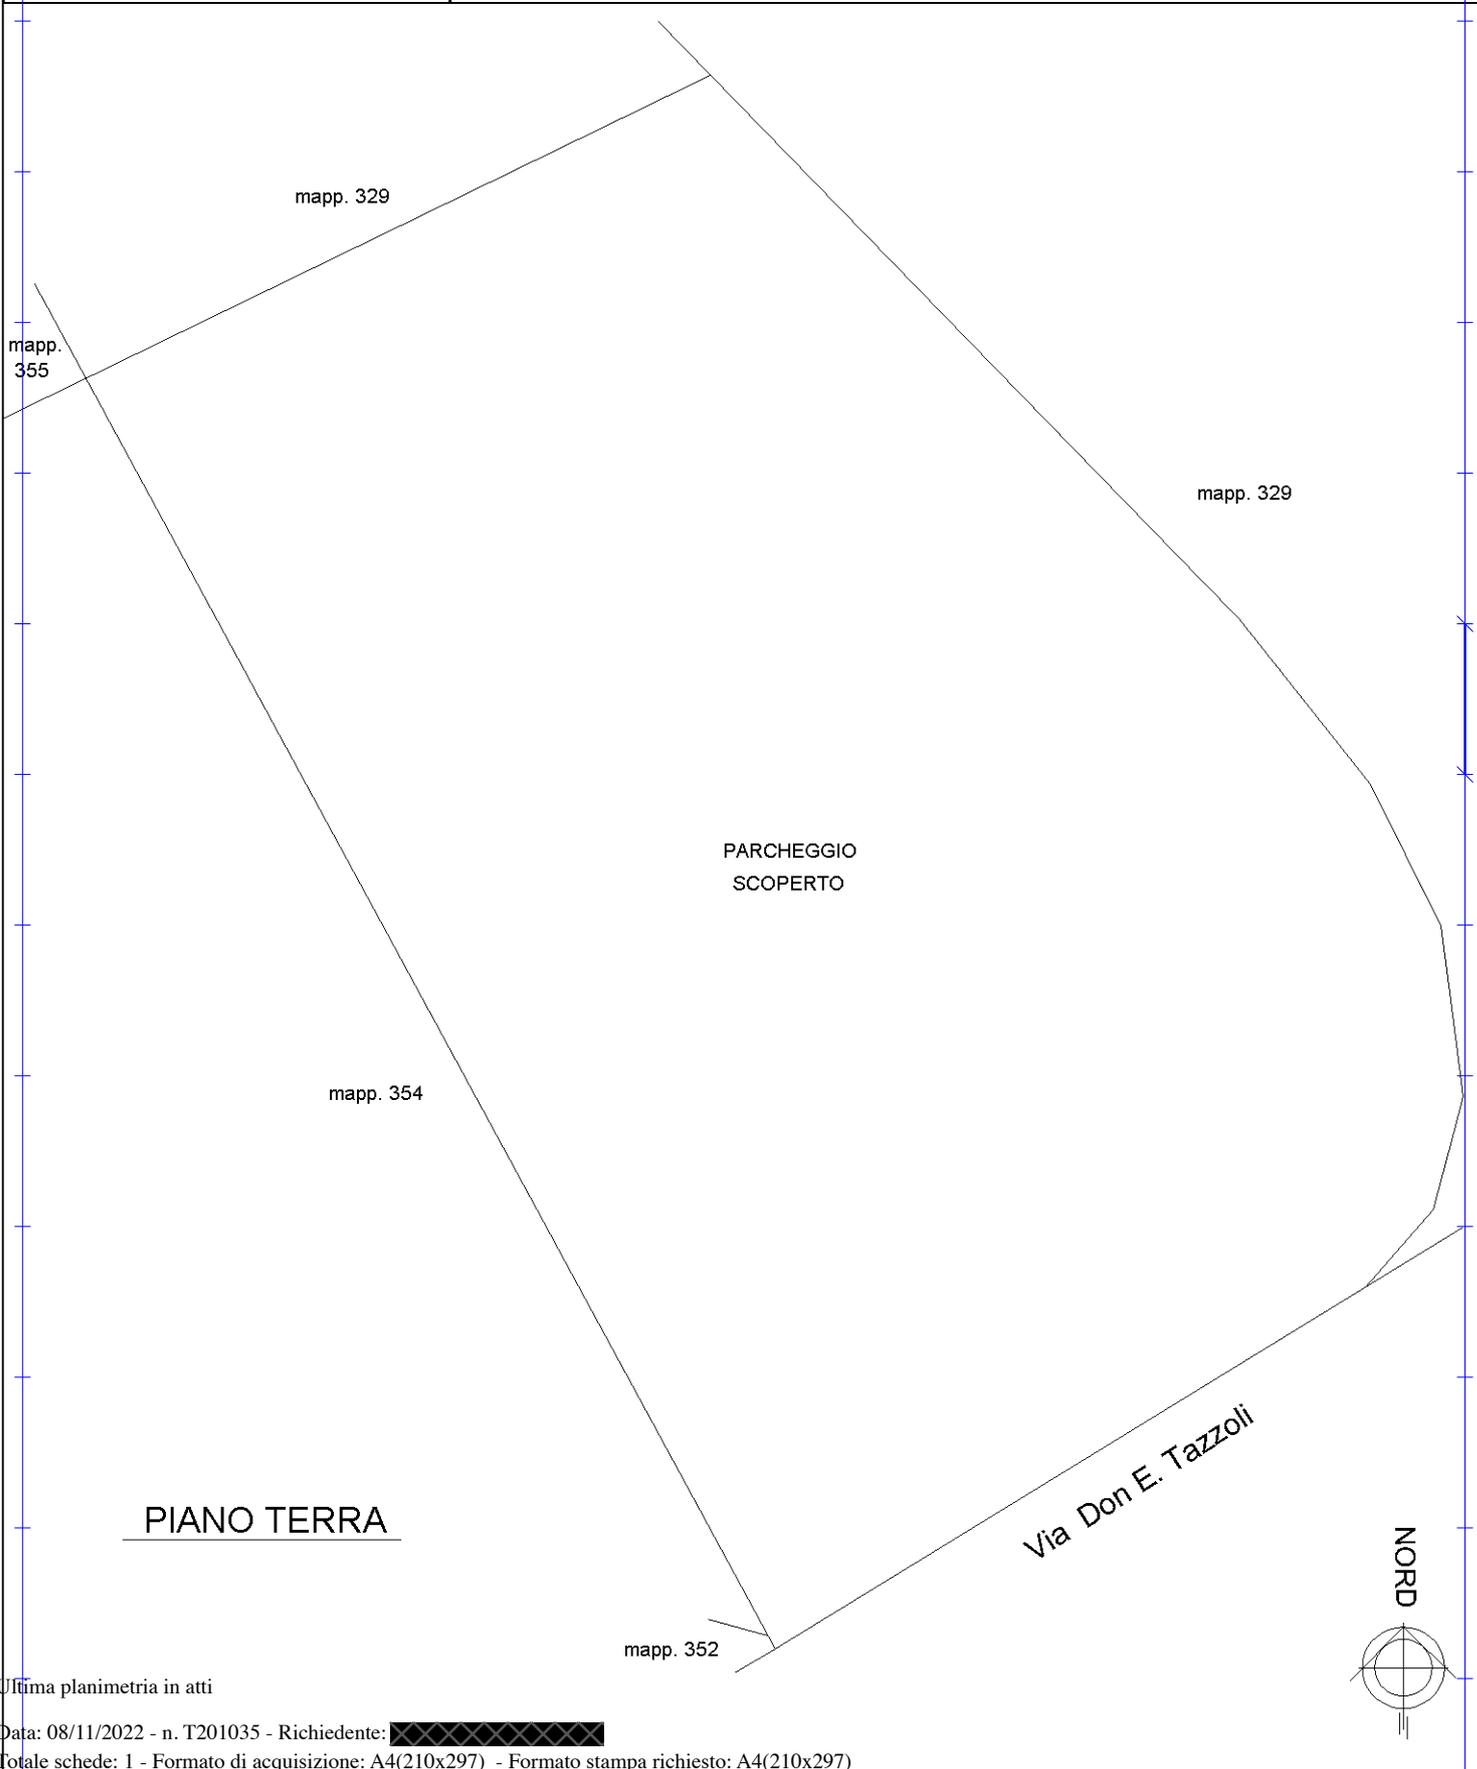Scala 1:500



Catasto dei Fabbricati - Situazione al 08/11/2022 - Comune di TREZZANO SUL NAVIGLIO(L409) - < Foglio 10 - Particella 382 - Subalterno >
VIA TAZZOLI E. n. SN Piano T

Ultima planimetria in atti