

**Agenzia del Territorio
CATASTO FABBRICATI
Ufficio Provinciale di
Milano**

Dichiarazione protocollo n. MI0201125 del 01/03/2005

Planimetria di u.i.u. in Comune di Corbetta

Via Ernesto Parini

civ. 57

Identificativi Catastali:

Sezione:

Foglio: 23

Particella: 49

Subalterno: 706

Compilata da:

Iscritto all'albo:



Prov. Milano

N. 9902

Scheda n. 1

Scala 1:200

PIANO PRIMO

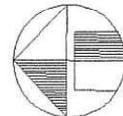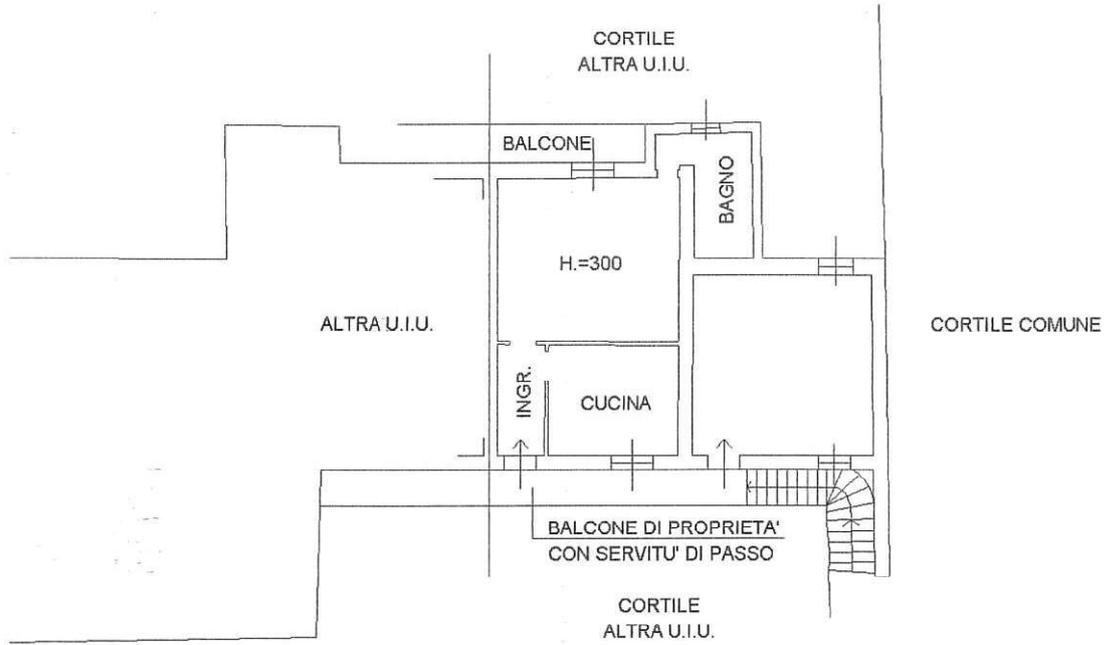

Ultima planimetria in atti

Data: 30/10/2024 - n. T246666 - Richiedente: CRRMNC64D69F205K

Totale schede: 1 - Formato di acquisizione: A4(210x297) - Formato stampa richiesto: A4(210x297)