

**Agenzia delle Entrate  
CATASTO FABBRICATI  
Ufficio Provinciale di  
Milano**

Dichiarazione protocollo n. MI0027635 del 22/01/2016

Planimetria di u.i.u. in Comune di Milano

Via Giorgio Washington

civ. 49

Identificativi Catastali:

Sezione:

Foglio: 431

Particella: 302

Subalterno: 710

Compilata da:

Pinto Andrea

Iscritto all'albo:  
Geometri


Prov. Milano

N. 9348


Scheda n. 1

Scala 1:200

PIANO TERZO  
H= 3.30

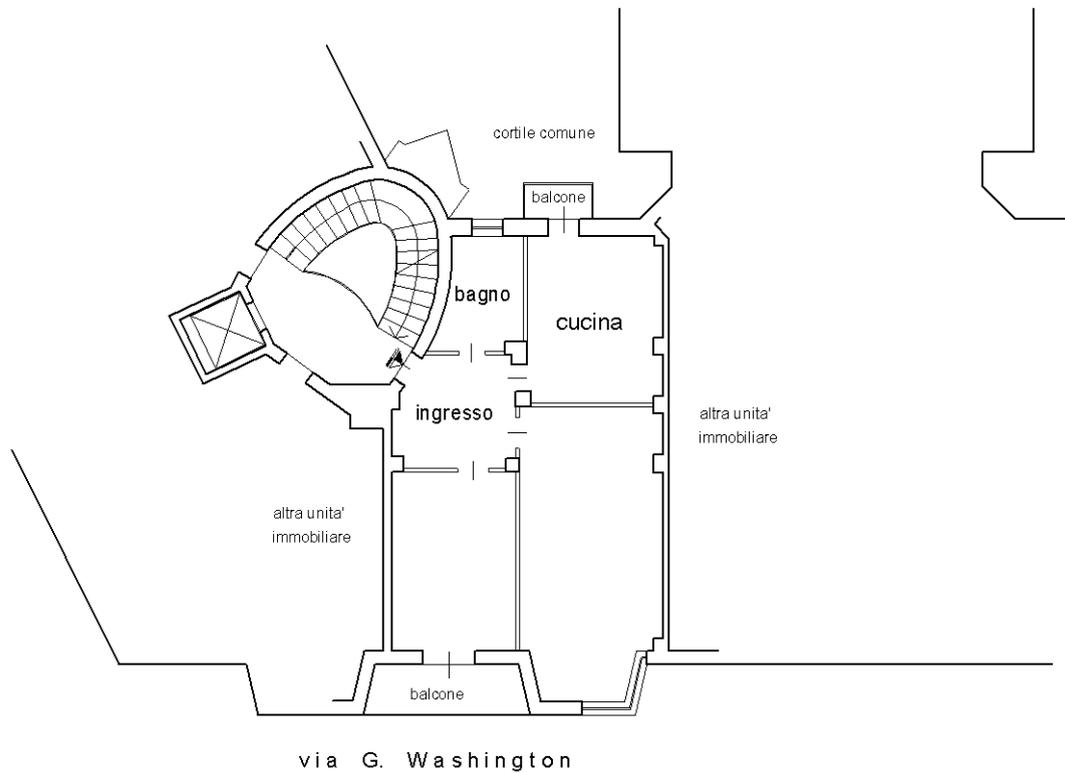

Catasto dei Fabbricati - Situazione al 18/09/2024 - Comune di MILANO(F205) - < Foglio 431 - Particella 302 - Subalterno 710 >  
VIA GIORGIO WASHINGTON n. 49 Piano 3

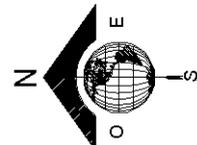

Ultima planimetria in atti