

**Agenzia del Territorio
CATASTO FABBRICATI
Ufficio Provinciale di
Milano**

Dichiarazione protocollo n. MI1067693 del 20/11/2009

Planimetria di u.i.u. in Comune di Milano

Via Ambrogio Binda

civ. 42

Identificativi Catastali:
Sezione:
Foglio: 544
Particella: 197
Subalterno: 708

Compilata da:
Putignano Stefano

Iscritto all'albo:
Architetti


Prov. Milano

Scheda n. 1 Scala 1:200

N. 10395

PIANO TERRA

H.4.50

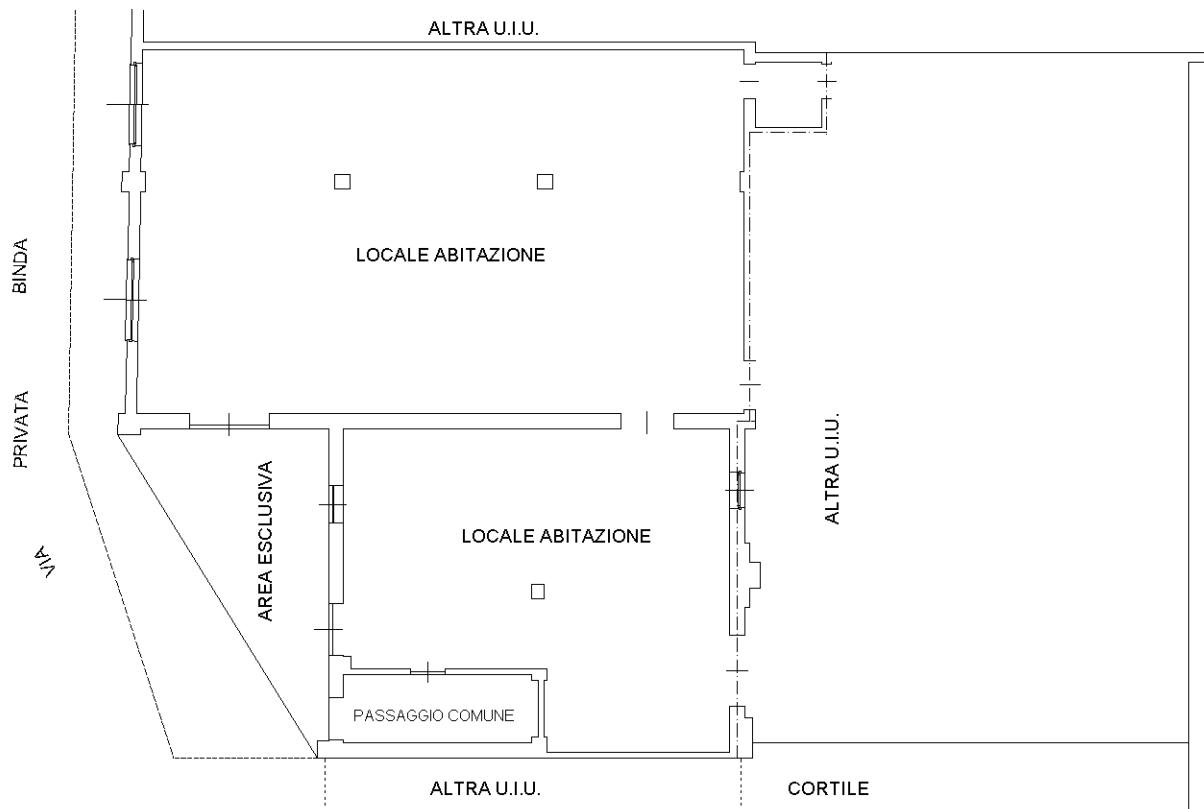

Ultima planimetria in atti

Agenzia del Territorio
CATASTO FABBRICATI
Ufficio Provinciale di
Milano

Dichiarazione protocollo n. MI1067733 del 20/11/2009

Planimetria di u.i.u. in Comune di Milano

Via Ambrogio Binda

civ. 42

Identificativi Catastali:
Sezione:
Foglio: 544
Particella: 365
Subalterno: 802

Compilata da:
Putignano Stefano
Iscritto all'albo:
Architetti

Prov. Milano

N. 10395

Scheda n. 1 Scala 1:200

PIANO TERRA

H.4.30

