



NUOVO CATASTO EDILIZIO URBANO


(R. DECRETO-LEGGE 13 APRILE 1939, N. 652)

Planimetria dell'immobile situato nel Comune di Vaprio d'Adda - Via G. Matteotti 50

Ditta Feroli Attilio

Allegata alla dichiarazione presentata all'Ufficio Tecnico Erariale di Milano

SCHEDA L N°0089642

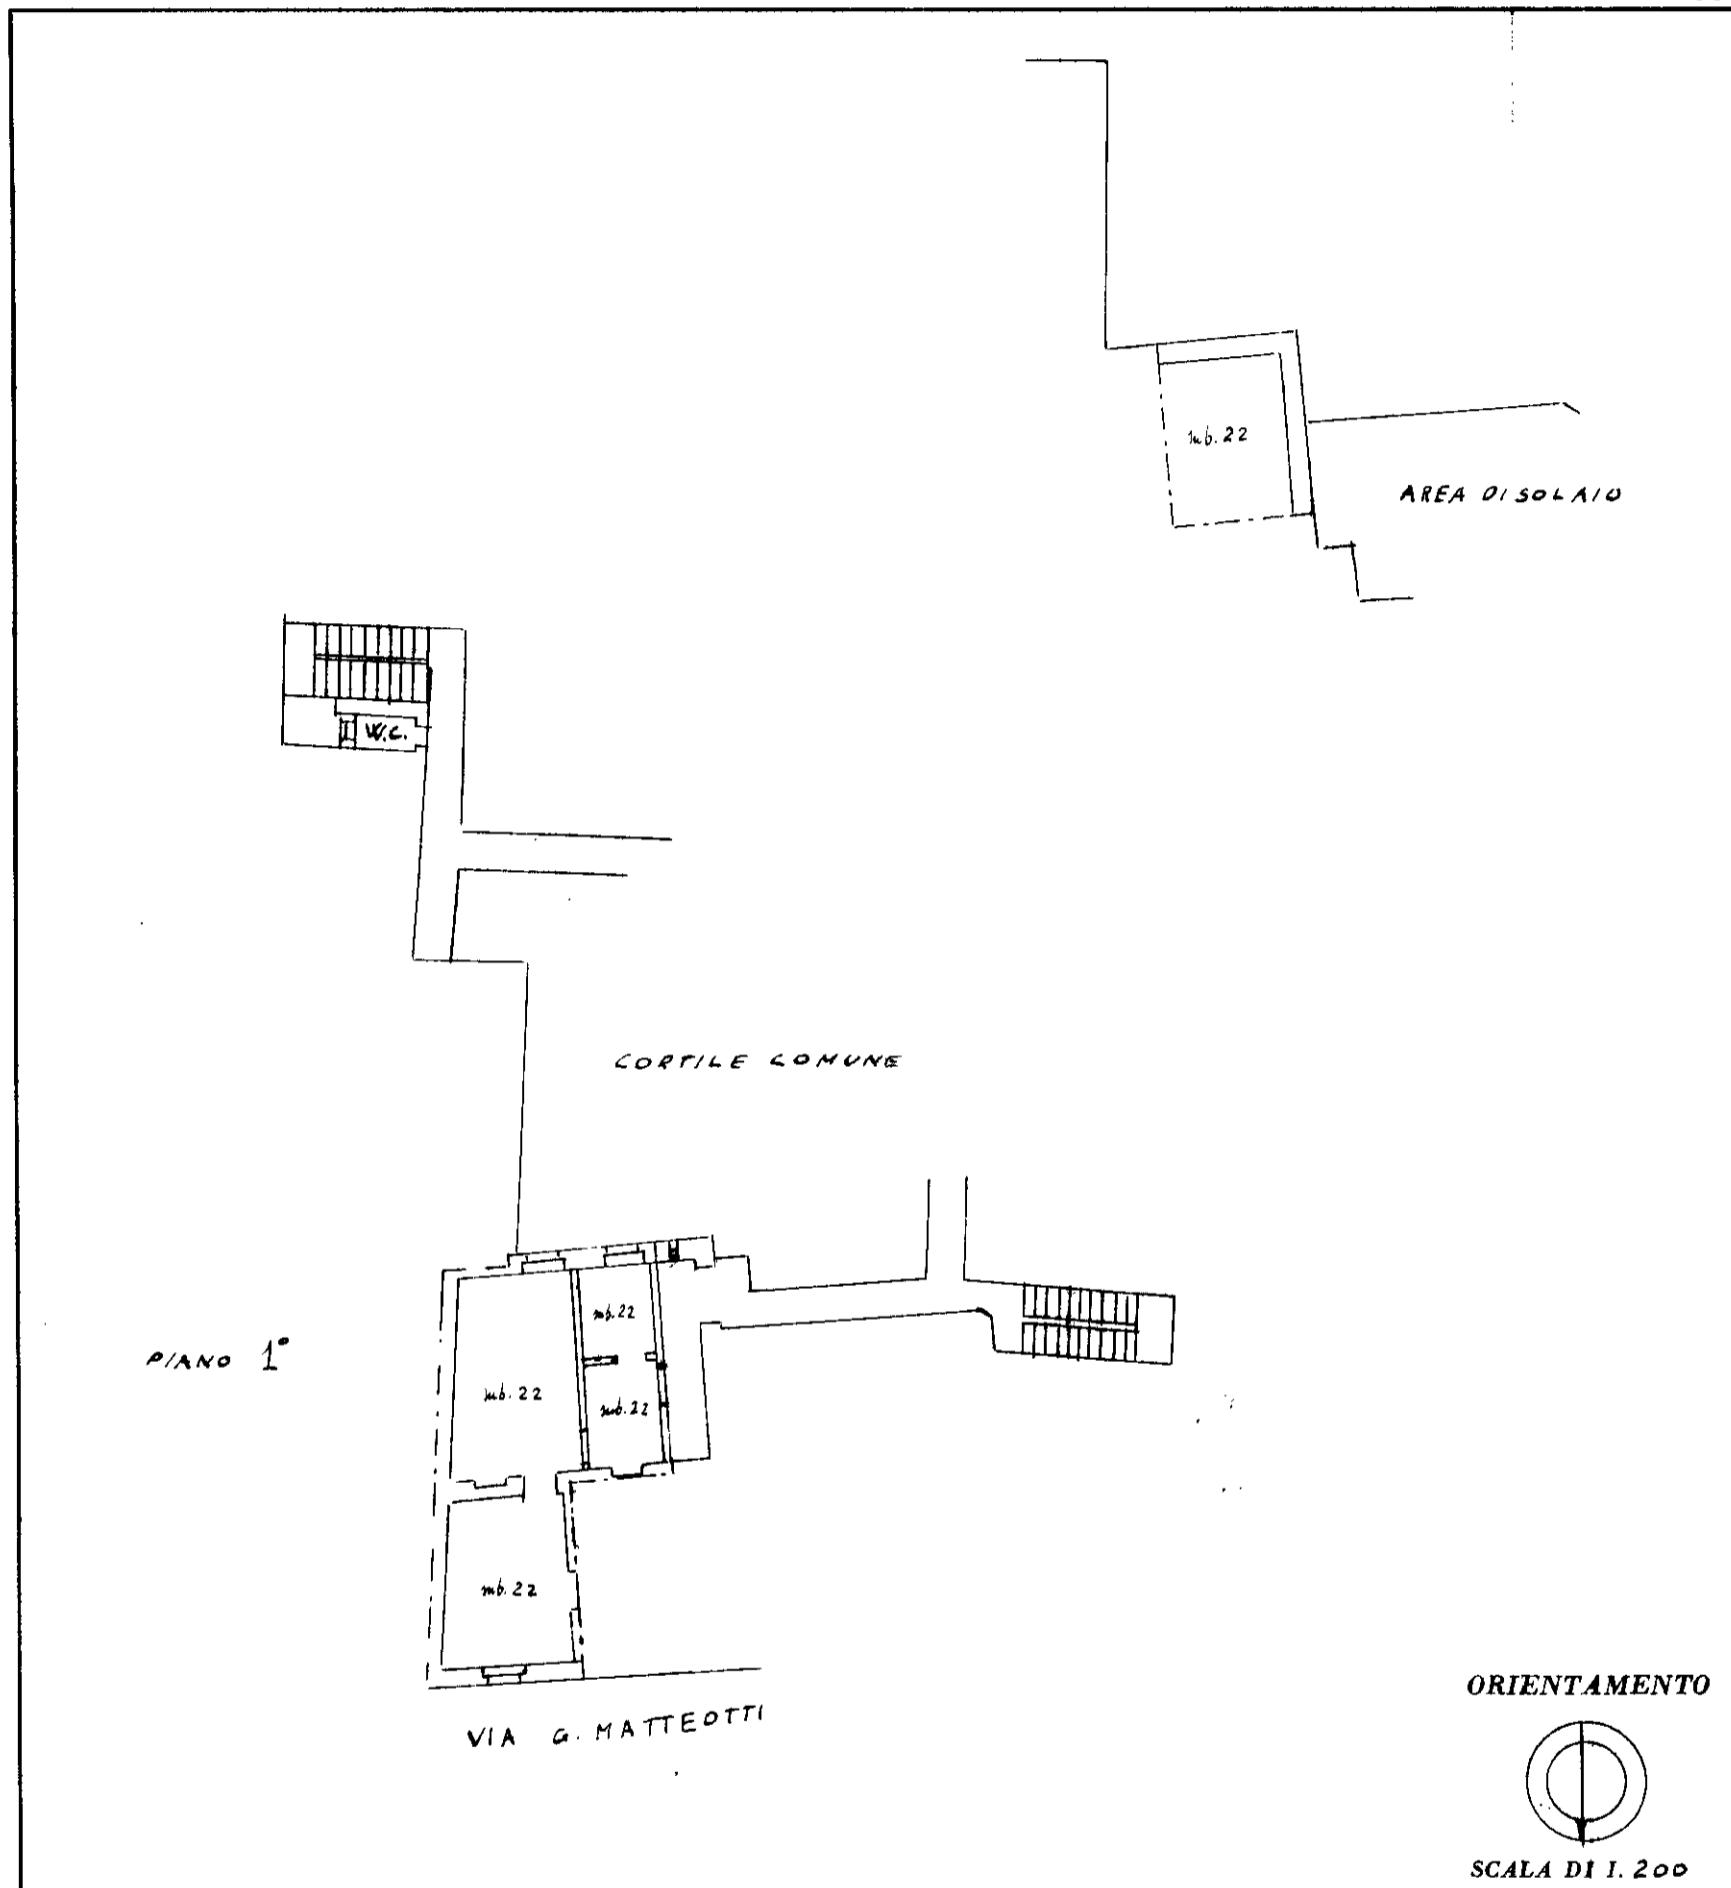

SPAZIO RISERVATO PER LE ANNOTAZIONI D'UFFICIO

Compilata dall' Ingegnere Franco Rolle
(Titolo, nome e cognome del tecnico)

DATA

Iscritto all' Albo degli Ingegneri
della Provincia di Milano.

DATA 15 gennaio 1962

Firma: M. Tumolo & Sons