

Data: 10/04/2016 - n. T8509 - Richiedente: BCCLCU73D15A783M

Agenzia del Territorio
CATASTO FABBRICATI
Ufficio Provinciale di
Milano

Dichiarazione protocollo n. MI0286073 del 28/03/2008

Planimetria di u.i.u. in Comune di Milano

Via Paolo Da Cannobio

civ. 10

Identificativi Catastali:

Sezione:

Foglio: 437

Particella: 47

Subalterno: 712

Compilata da:

Iscritto all'albo:
Geometri


Prov. Como

N. 927


Scheda n. 1

Scala 1: 200

Catasto dei Fabbricati - Situazione al 10/04/2016 - Comune di MILANO (F205) - < Foglio: 437 - Particella: 47 - Subalterno: 712 >
VIA PAOLO DA CANNOBIO n. 10 piano: 1-S2;

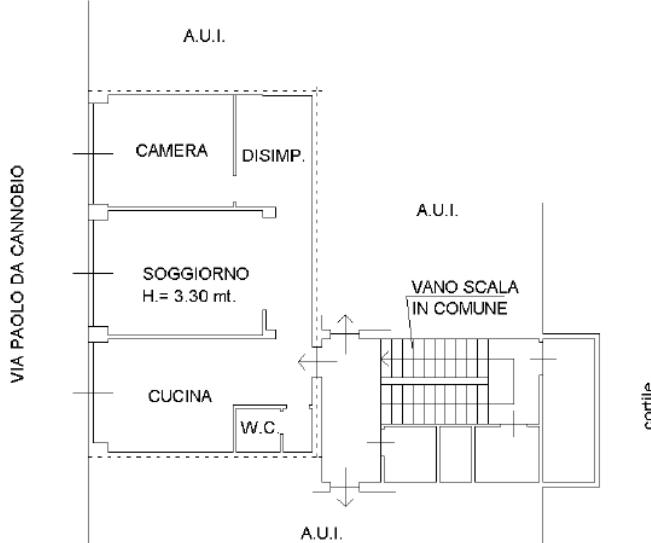

PIANO PRIMO

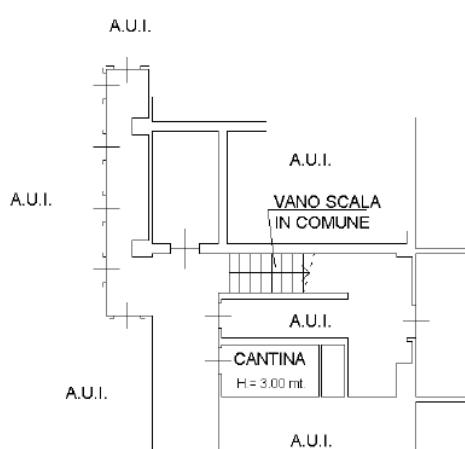

PIANO SECONDO INTERRATO

Ultima planimetria in atti

Data: 10/04/2016 - n. T8509 - Richiedente: BCCLCU73D15A783M

Totale schede: 1 - Formato di acquisizione: A4(210x297) - Formato stampa richiesto: A4(210x297)

