

**Agenzia del Territorio
CATASTO FABBRICATI
Ufficio provinciale di
Milano**

Dichiarazione protocollo n. M10107940 del 11/02/2009
Pianimetria di u.i.v. in Comune di Basiglio
Via Don Silvio Coira

Identificativi Catastali:
Sezione: 5
Foglio: 5
Particella: 195
Subalterno: 32


Compilata da:
Andrea Starano
Iscritto all'albo:
Geometri
Prov. Milano
M. 10085

Scala 1:200

Ultima planimetria in atti

Data: 26/03/2017 - n. T20172 - Richiedente: CPPCRL56B01F2051

Totale schede: 7 Formato di acquisizione: A3(297x420) - Formato stampa richiesto: A4(210x297)

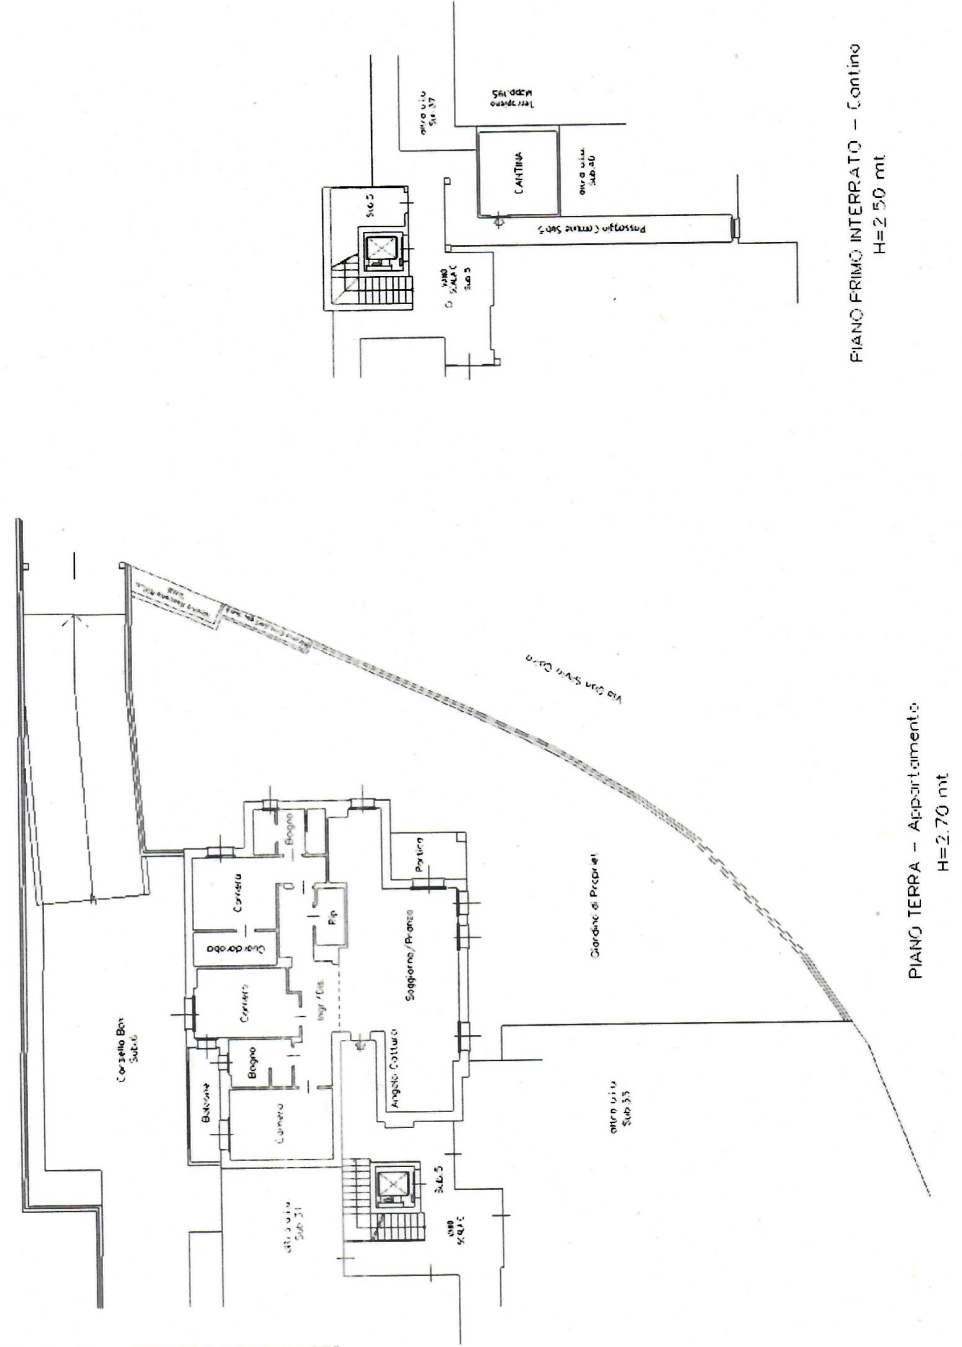

Catasto dei Fabbricati - Situazione al 26/03/2017 - Comune di BASIGLIO (A.699) - < Foglio: 5 - Particella: 195 - Subalterno: 32 >
Via Don Silvio Coira SNC piano: T-S1 scala: C;