

**Agenzia del Territorio
CATASTO FABBRICATI
Ufficio Provinciale di
Milano**

Dichiarazione protocollo n. 000610202 del 08/07/2003

Planimetria di u.i.u. in Comune di Limbiate

Via Guerrazzi

civ. 3

Identificativi Catastali:

Sezione:

Foglio: 39

Particella: 309

Subalterno: 701

Compilata da:
Gennaro Roberto

Iscritto all'albo:
Geometri


Prov. Milano

N. 8206

Scheda n. 1

Scala 1:200

PIANO SEMINTERRATO H. 2.50 m.

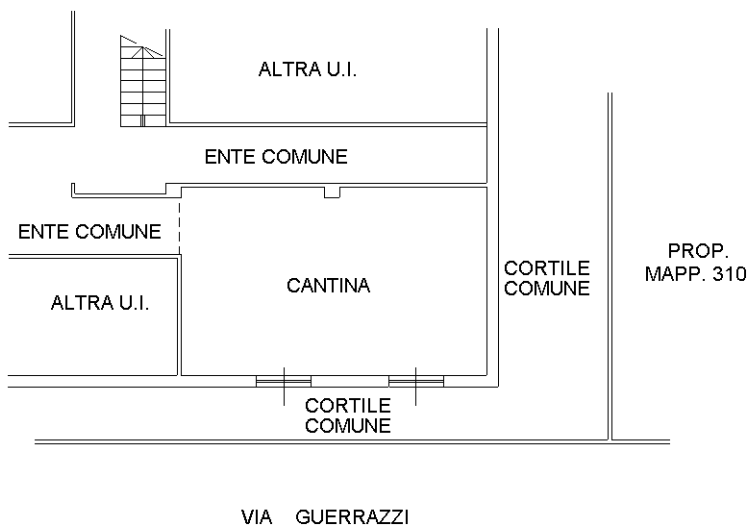

Catasto dei Fabbricati - Situazione al 04/10/2021 - Comune di LIMBIATE (E591) - < Foglio: 39 - Particella: 309 - Subalterno: 701 >
VIA FRANCESCO DOMENICO GUERRAZZI n. 3 piano: S1;

Ultima planimetria in atti