

Agenzia delle Entrate
CATASTO FABBRICATI
Ufficio Provinciale di
Milano

Dichiarazione protocollo n. MI0455603 del 23/10/2017

Planimetria di u.i.u. in Comune di Milano

Viale Andrea Doria

civ. 17

Identificativi Catastali:

Sezione:

Foglio: 272

Particella: 263

Subalterno: 906

Compilata da:

Iscritto all'albo:
Geometri


Prov. Milano

Scheda n. 1

Scala 1:200



PIANO PRIMO

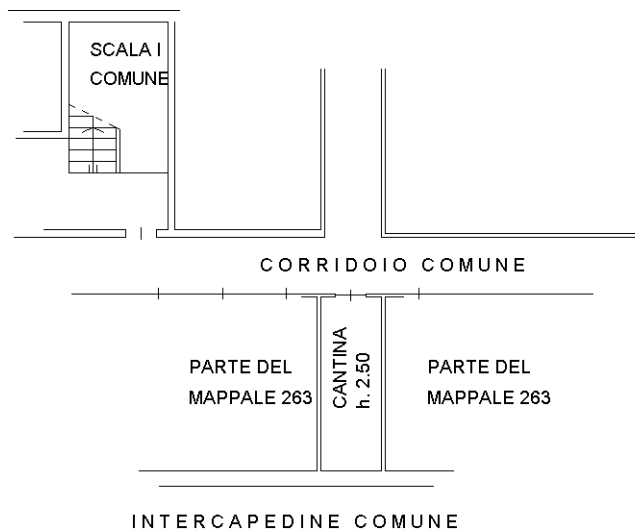

PIANO SECONDO INTERRATO



Ultima planimetria in atti