

**Agenzia del Territorio
CATASTO FABBRICATI
Ufficio Provinciale di
Milano**

Scheda n. 1 Scala 1:200

Dichiarazione protocollo n. MI0843145 del 26/11/2012

Planimetria di u.i.u. in Comune di Gorgonzola

Via Giuseppe Verdi

civ. 5

Identificativi Catastali:

Sezione:

Foglio: 10

Particella: 401


Subalterno: 701

Compilata da:
Smittarello AlfonsoIscritto all'albo:
Architetti

Prov. Milano

N. 3706

PIANO TERRENO-ABITAZIONE

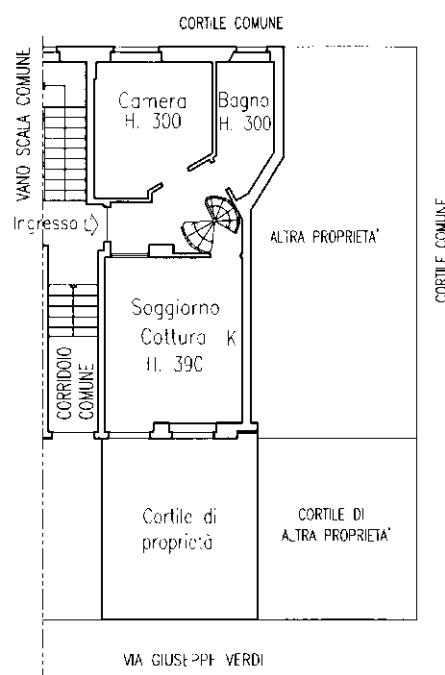

PIANO SEMINTERRATO-DEPOSITO

VANO SCALA COMUNE

CORTILE COMUNE

locale caldaia comune

Deposito H. 320

ALTRA PROPRIETA'

CORRIDOIO COMUNE

CORTILE COMUNE



SCALA 1:200

Ultima planimetria in atti