

**Agenzia del Territorio
CATASTO FABBRICATI
Ufficio Provinciale di
Milano**

Dichiarazione protocollo n. MI0843145 del 26/11/2012

Planimetria di u.i.u. in Comune di Gorgonzola

Via Giuseppe Verdi

civ. 5

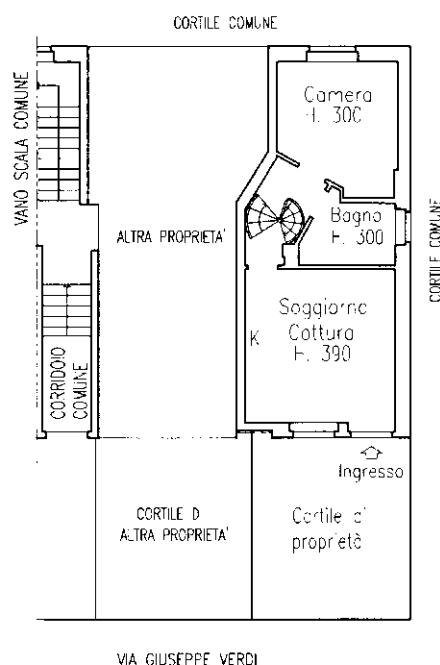
Identificativi Catastali:
Sezione:
Foglio: 10
Particella: 401
Subalterno: 702

Compilata da:
Smittarello Alfonso
Iscritto all'albo:
Architetti

Prov. Milano

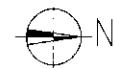
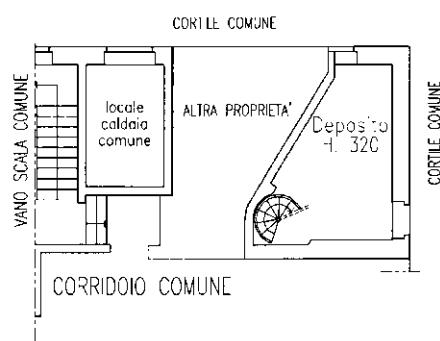
N. 3706

Scheda n. 1 Scala 1:200

PIANO TERRENO-ABITAZIONE

Catasto dei Fabbricati - Situazione al 05/06/2025 - Comune di GORGONZOLA (EG94) - < Foglio 10 - Particella 401 - Subalterno 702 >
natura 01

VIA GIUSEPPE VERDI n. 5 Piano T-SI

PIANO SEMINTERRATO-DEPOSITO

SCALA 1:200

Ultima planimetria in atti