

Agenzia del Territorio
CATASTO FABBRICATI
Ufficio Provinciale di
Milano

Dichiarazione protocollo n. MI0783506 del 26/11/2004

Planimetria di u.i.u. in Comune di Pioltello

Via Seggiano

civ. 20

Identificativi Catastali:

Sezione:

Foglio: 8

Particella: 77

Subalterno: 1

Compilata da:

Cataletto Alberto

Iscritto all'albo:
Geometri


Prov. Milano

N. 8272

Scheda n. 1

Scala 1:200

PIANO TERRA

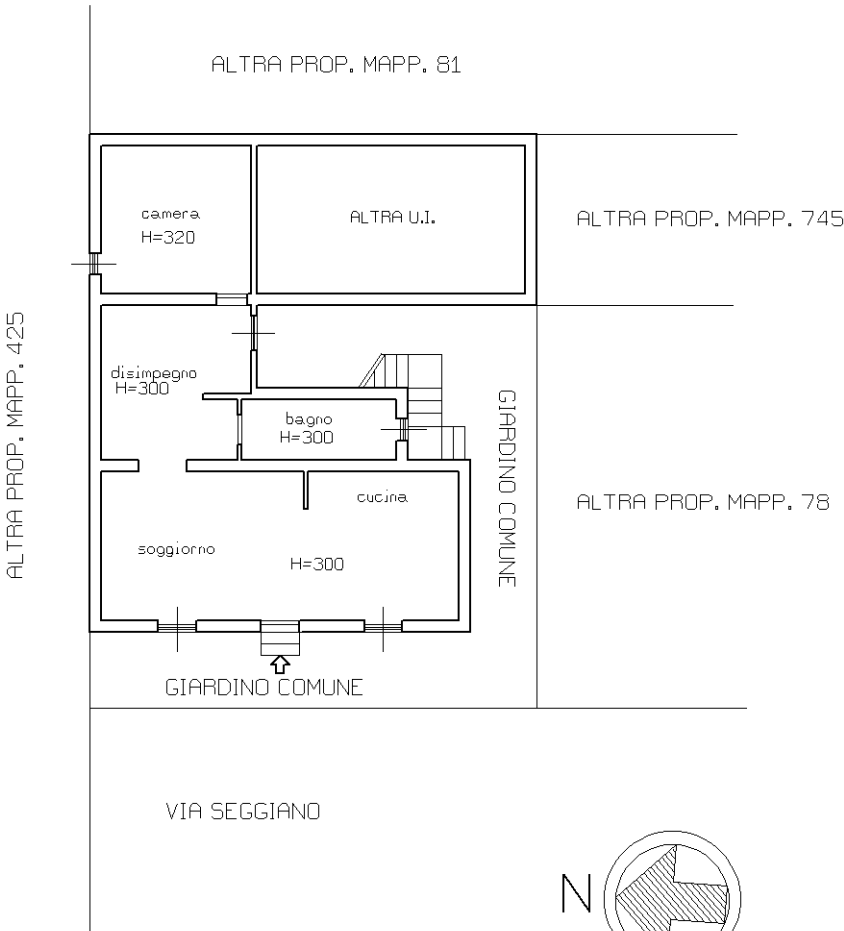

Ultima planimetria in atti