


Agenzia del Territorio
CATASTO FABBRICATI
Ufficio provinciale di
Milano

Dichiarazione protocollo n. [redacted] del 27/10/2011
Planimetria di u.i.u. in Comune di Milano
Via Ermenegildo Cantoni oiv. 24

Identificativi Catastali:
Sezione:
Foglio: 61
Particella: 126
Subalterno: 704

Compilata da:
[redacted]
Isritto all'albo:
Architetti
Prov. Bergamo [redacted]

n.1 Scala 1:200

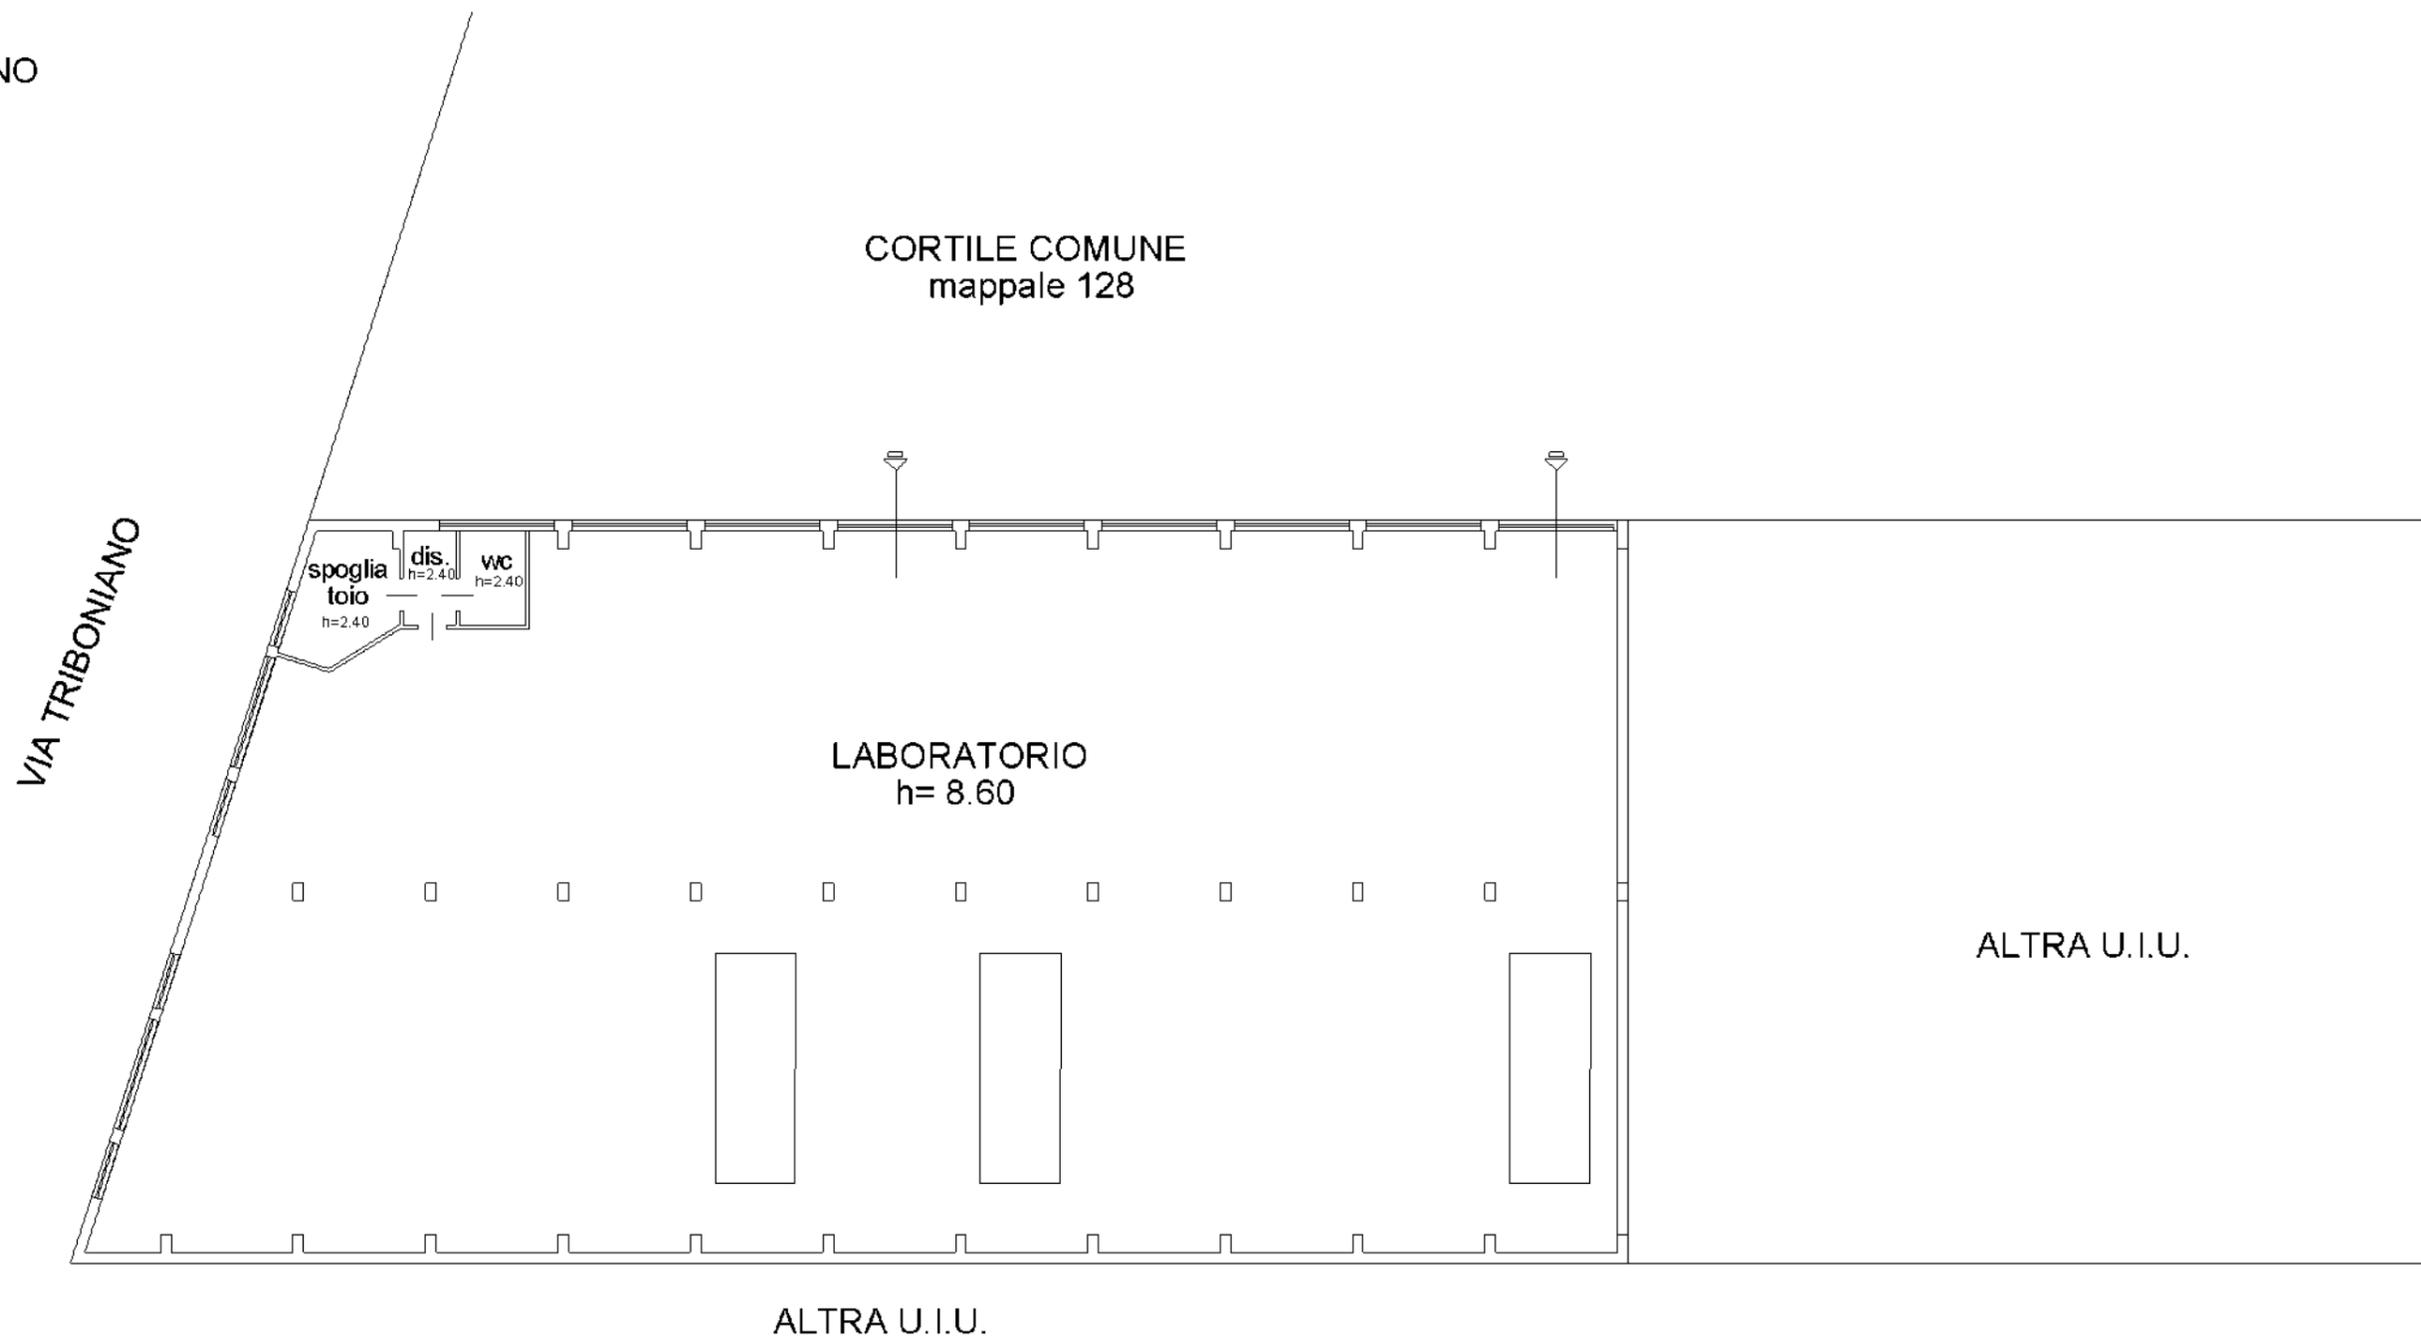

Data: 05/09/2023 - n. 106546 - Richiedente: [redacted]
Totale schede: 1 - Formato di acquisizione: A3(297x420) - Formato stampa richiesto: A3(297x420)
Ultima planimetria di: [redacted]

Data: 05/09/2023 - n. [redacted]

