


**Agenzia del Territorio
CATASTO FABBRICATI
Ufficio Provinciale di
Milano**

Dichiarazione protocollo n. [redacted] del 14/11/2011	
Planimetria di u.i.u. in Comune di Milano	
Via Ermenegildo Cantoni civ. 24	
Identificativi Catastali:	Compilata da:
Sezione:	[redacted]
Foglio: 61	Iscritto all'albo:
Particella: 132	Architetti
Subalterno:	Prov. Bergamo [redacted]

Scheda n. 1 Scala 1:200

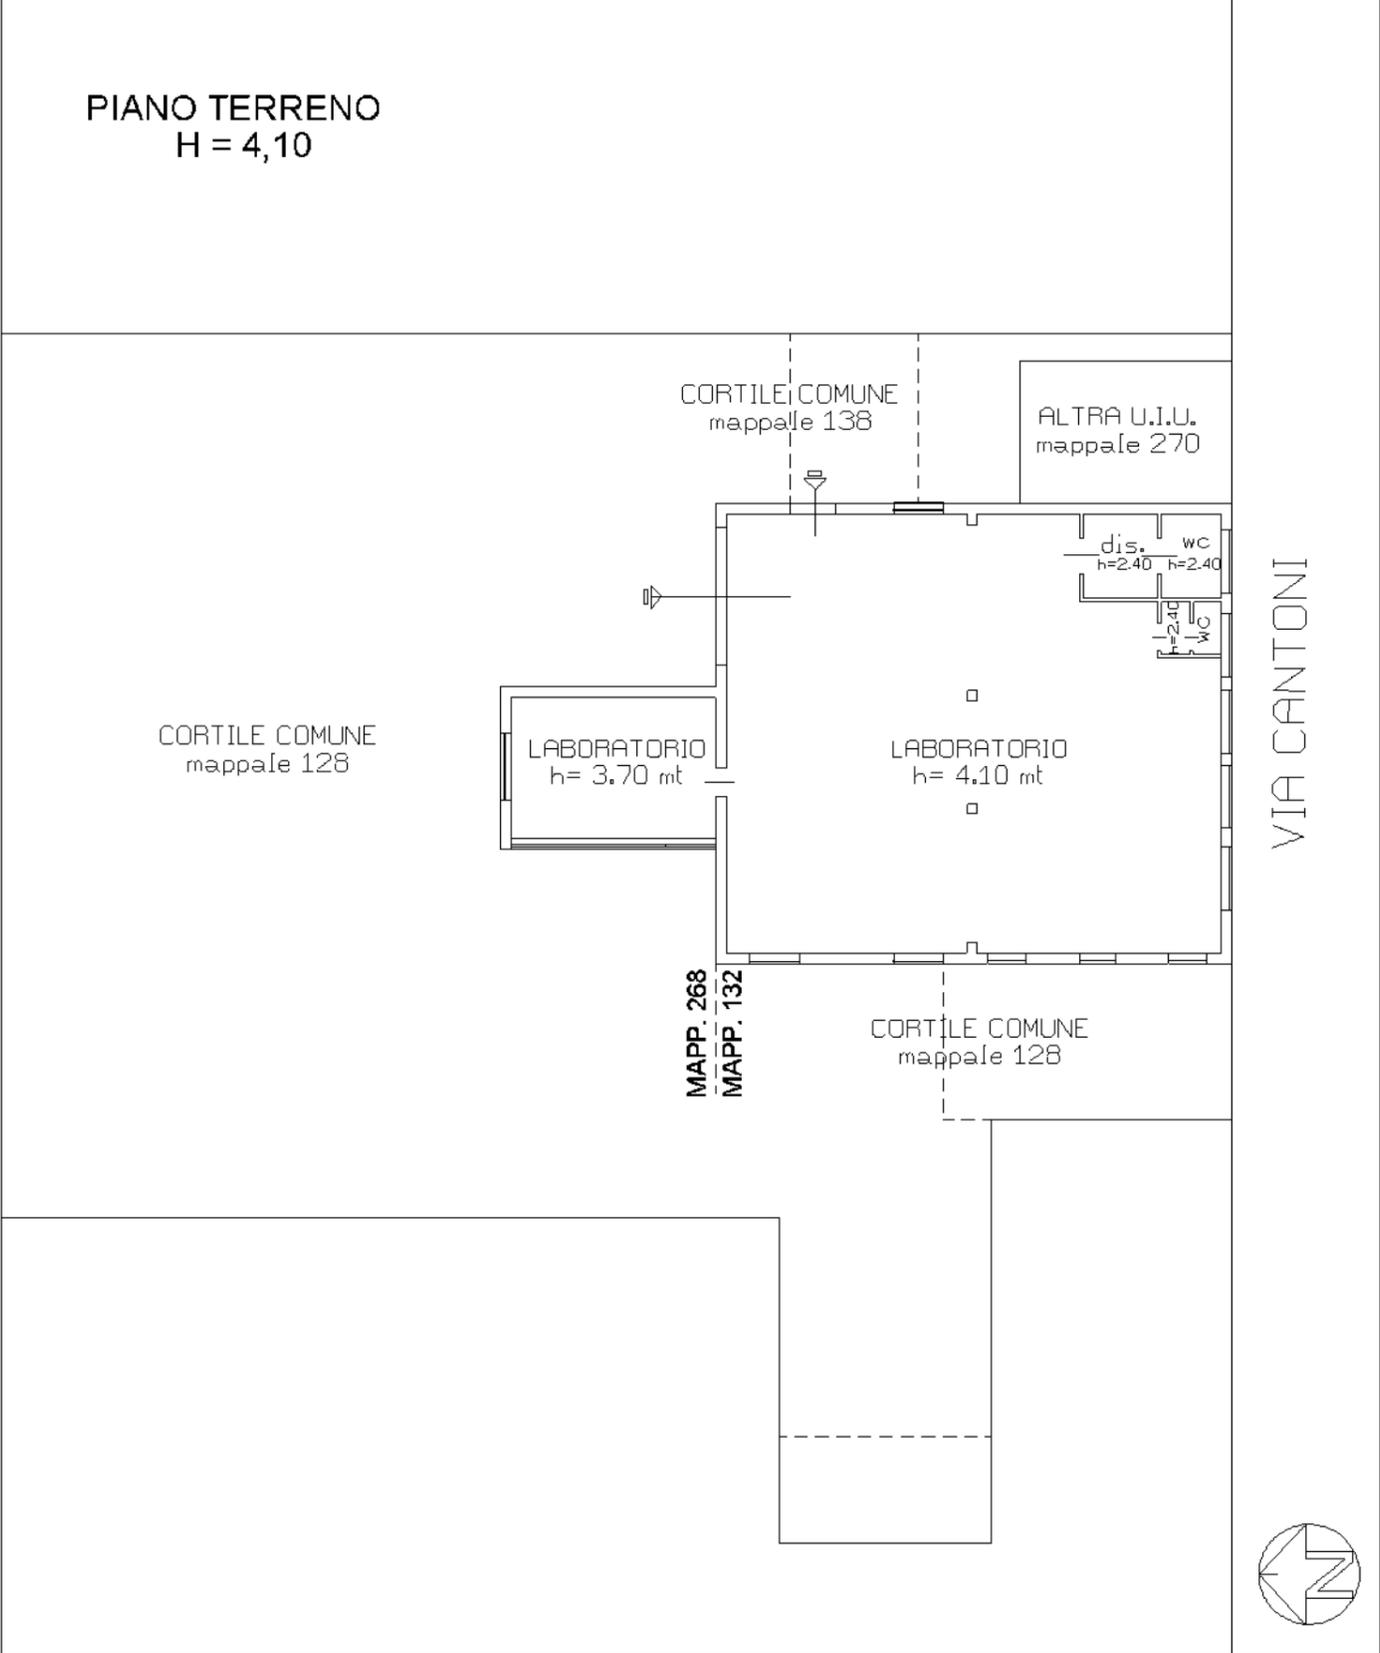

inuu 01

Catasto dei Fabbricati - Situazione al 05/09/2023 - Comune di MILANO(F205) - < Foglio 61 - Particella 268 - Subalterno > - Uiu grafata
VIA ERMENEGILDO CANTONI n. 24 Piano T