

Agenzia delle Entrate
CATASTO FABBRICATI
Ufficio provinciale di
Milano

Dichiarazione protocollo n. MI0133308 del 29/05/2020
Planimetria di u.i.u. in Comune di Bollate
Via Privata Stelvio

civ. 38


Identificativi Catastali:
Sezione: 50
Foglia: 260
Particella: 260
Subalterno: 701

Compilata da:
Larosa Fortunato
Iscritto all'albo:
Ingegneri
Prov. Monza E Brianza N. A693

Scala 1: 200

Ultima planimetria in atti

Scheda

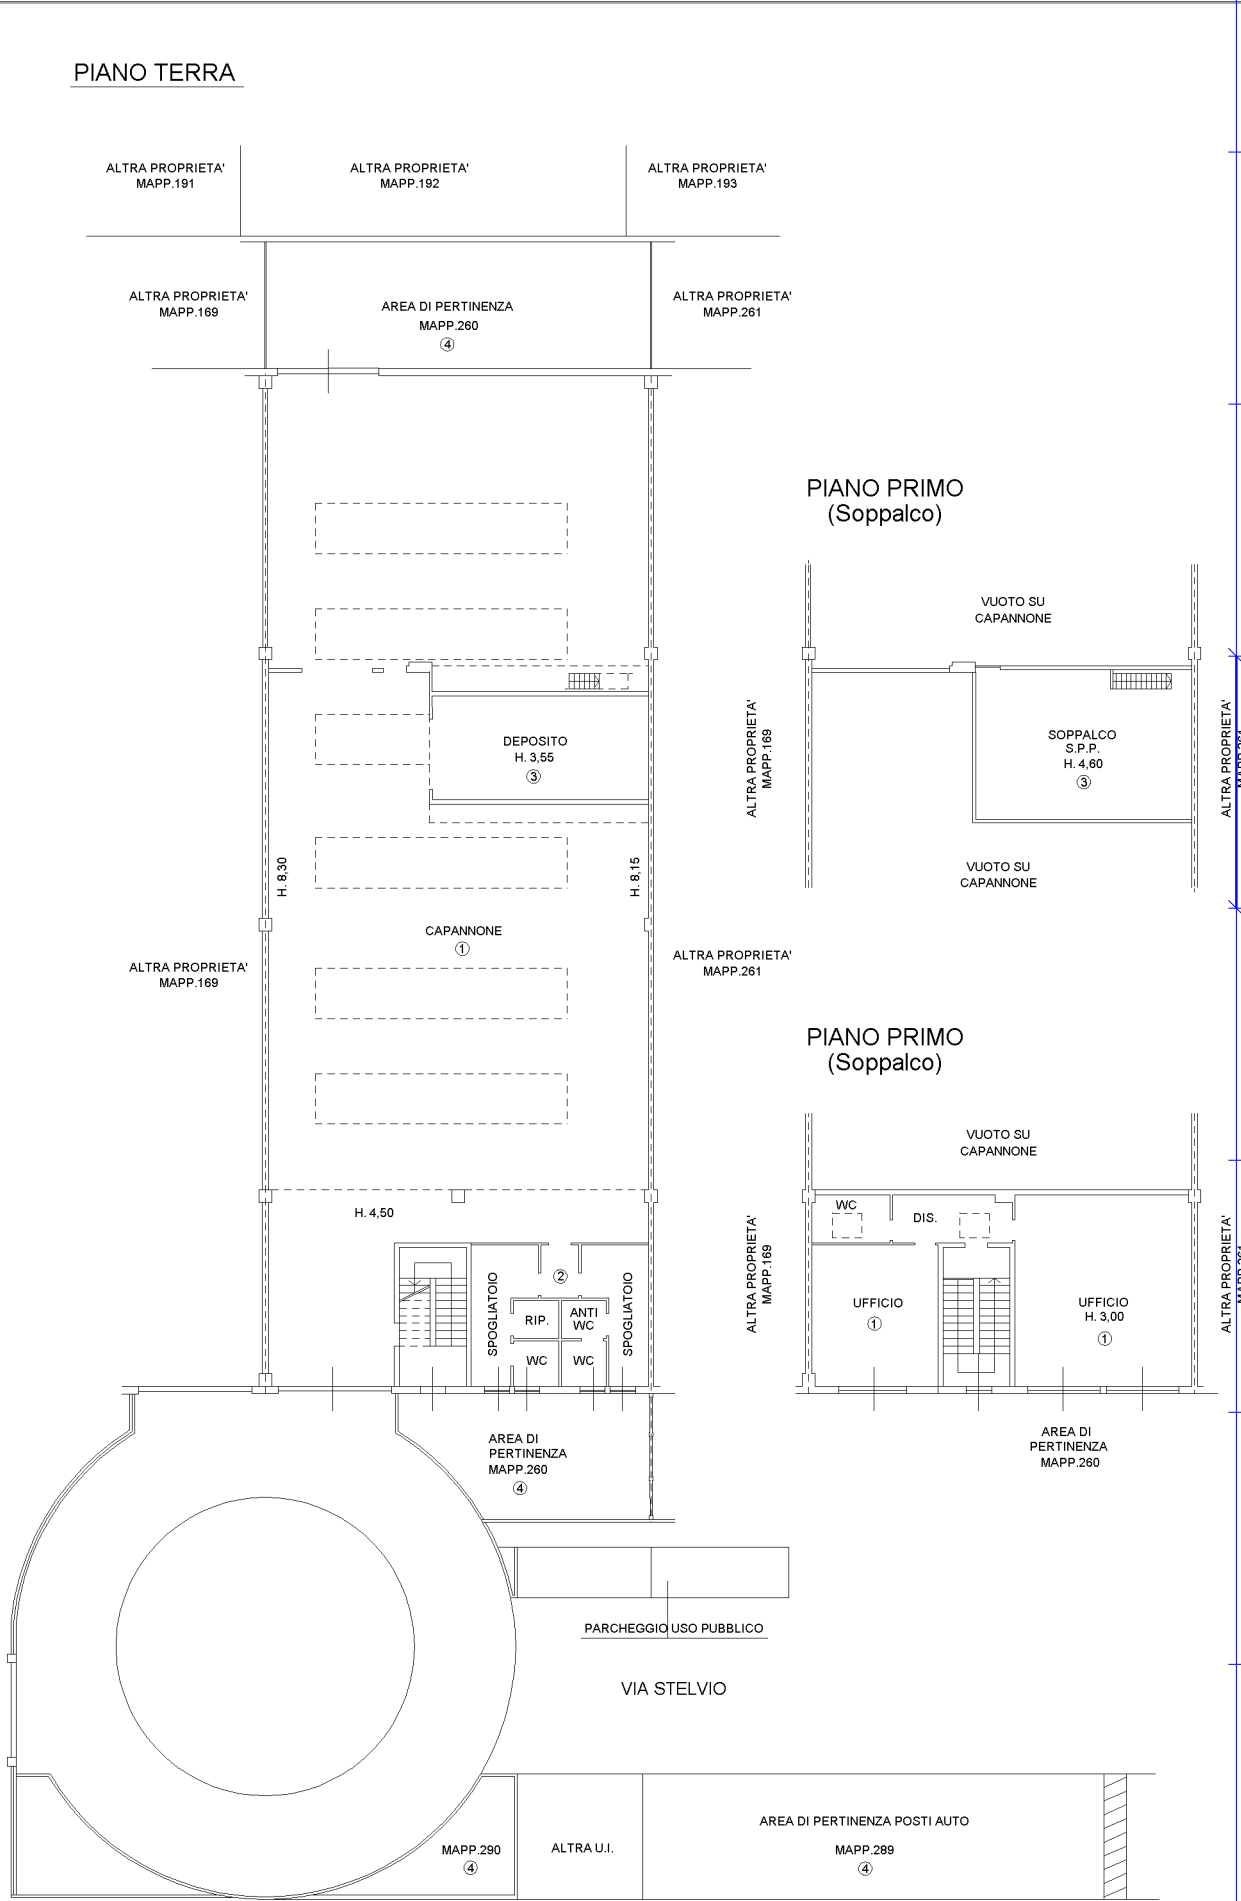

Catasto dei Fabbricati - Situazione al 03/05/2023 - Comune di BOLLATE(A940) - Foglio 50 - Particella 260 - Subalterno 701 - U.i.u. 38 - Litu. graffiata
VIA PRIVATA STELVIO n. 38 Piano T

