

**Agenzia del Territorio  
CATASTO FABBRICATI  
Ufficio Provinciale di  
Milano**

Dichiarazione protocollo n. MI0267371 del 21/03/2008

Planimetria di u.i.u. in Comune di Milano

Via Belluno

civ. 29

Identificativi Catastali:


Sezione:  
Foglio: 151  
Particella: 97  
Subalterno: 712

Compilata da:  
Grati Marco  
Iscritto all'albo:  
Architetti


Prov. Milano

N. 9662


Scheda n. 1      Scala 1:200

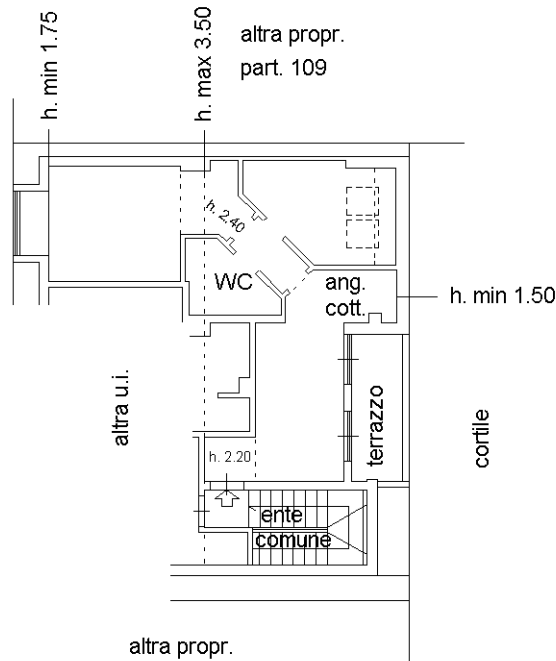

**PIANO SECONDO**

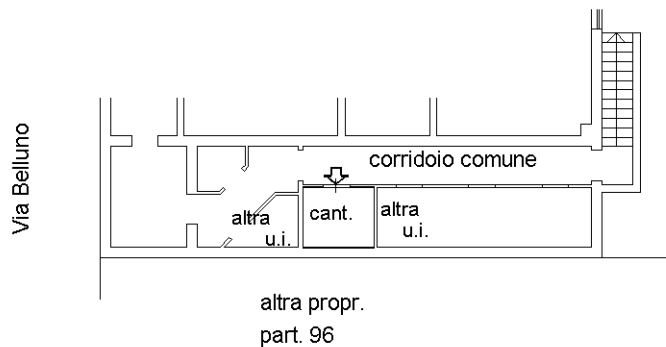

**PIANO INTERRATO**  
h. 2.00

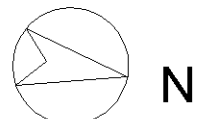

Ultima planimetria in atti