

**Agenzia del Territorio
CATASTO FABBRICATI
Ufficio Provinciale di
Milano**

Dichiarazione protocollo n. MI0390034 del 14/06/2006

Planimetria di u.i.u. in Comune di Milano

Via Lodovico Il Moro

civ. 27

Identificativi Catastali:

Sezione:
Foglio: 515
Particella: 440
Subalterno: 737

Compilata da:
Perez Vincenzo

Iscritto all'albo:
Geometri


Prov. Milano

N. 9798

Scheda n. 1

Scala 1:200

PIANO TERRA

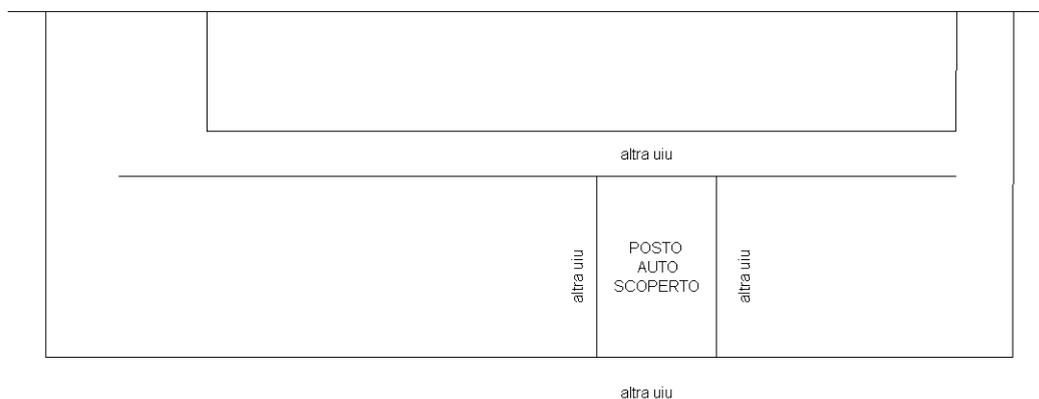

Ultima planimetria in atti