

**Agenzia del Territorio
CATASTO FABBRICATI
Ufficio Provinciale di
Milano**

Dichiarazione protocollo n. MI0556787 del 10/09/2004

Planimetria di u.i.u. in Comune di Milano

Via Montecassino

civ. 24

Identificativi Catastali:

Sezione:

Foglio: 565

Particella: 130

Subalterno: 11

Compilata da:

Dalla Casa Valeria

Iscritto all'albo:



Architetti

Prov. Milano

N. 10401

Scheda n. 1

Scala 1:200

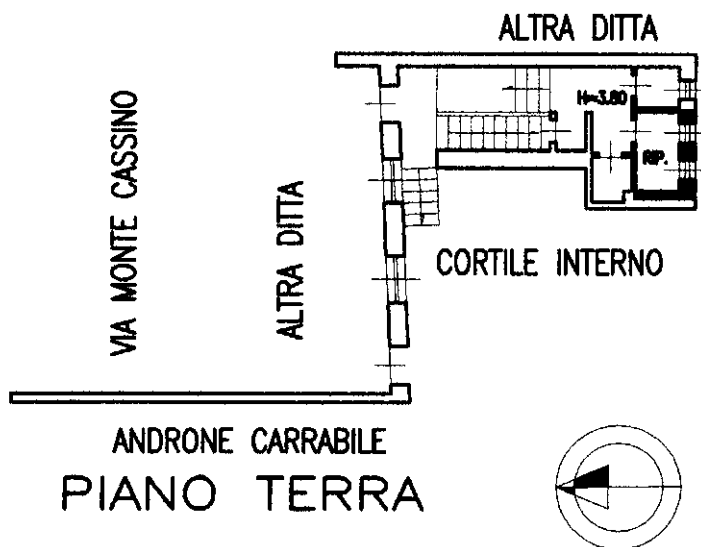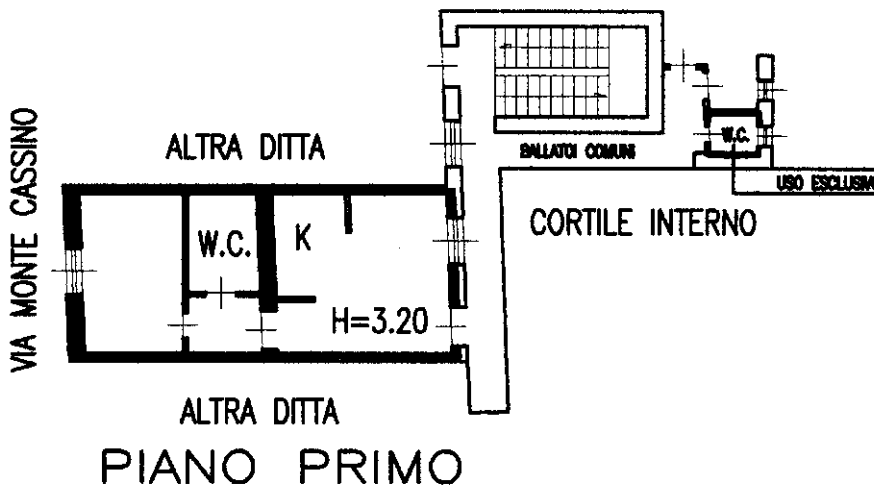

Ultima planimetria in atti