

**Agenzia del Territorio
CATASTO FABBRICATI
Ufficio Provinciale di
Milano**

Dichiarazione protocollo n. MI0796807 del 18/10/2010

Planimetria di u.i.u. in Comune di Basiglio

Residenza Olmi

civ. 30/20

Identificativi Catastali:

Sezione:

Foglio: 1

Particella: 98

Subalterno: 110

Compilata da:
Concilio Marina

Iscritto all'albo:
Architetti


Prov. Roma

N. 17050

Scheda n. 1

Scala 1:100

PIANO TERRA
CANTINA
H= 250cm

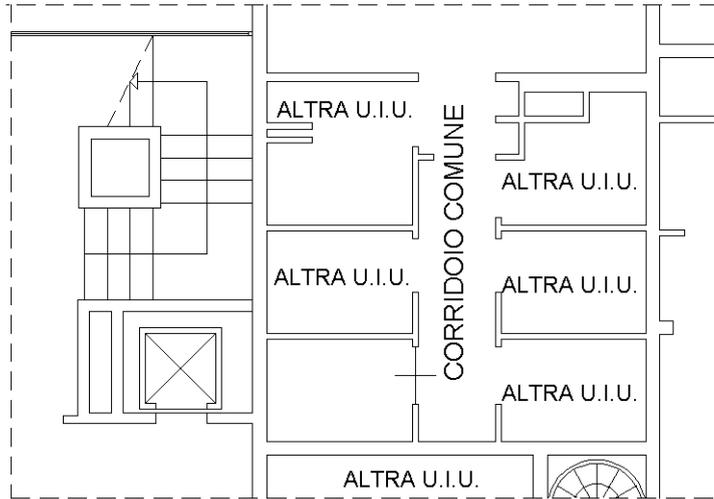

Ultima planimetria in atti

