

**Agenzia del Territorio
CATASTO FABBRICATI
Ufficio Provinciale di
Milano**

Dichiarazione protocollo n. MI0367130 del 11/04/2011

Planimetria di u.i.u. in Comune di Trezzano Sul Naviglio

Via Vincenzo Monti

civ. 7

Identificativi Catastali:

Sezione:

Foglio: 6

Particella: 238

Subalterno: 15

Compilata da:

Tosi Silvia


Iscritto all'albo:
Geometri

Prov. Milano


N. 8580

Scheda n. 1

Scala 1:200

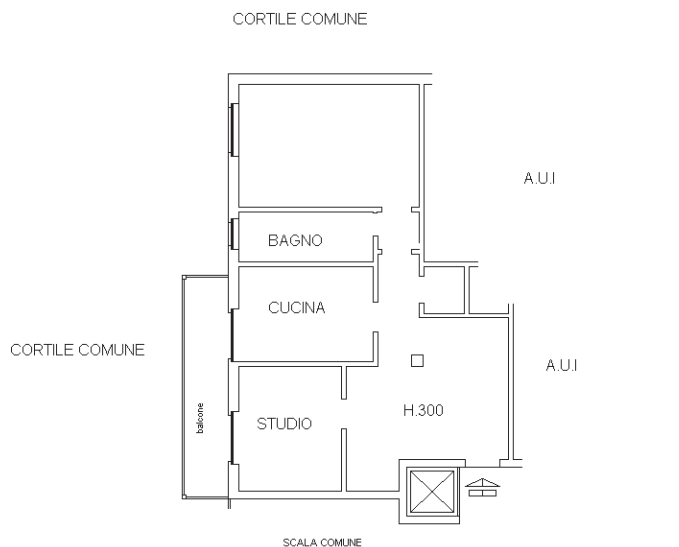

PIANO QUARTO

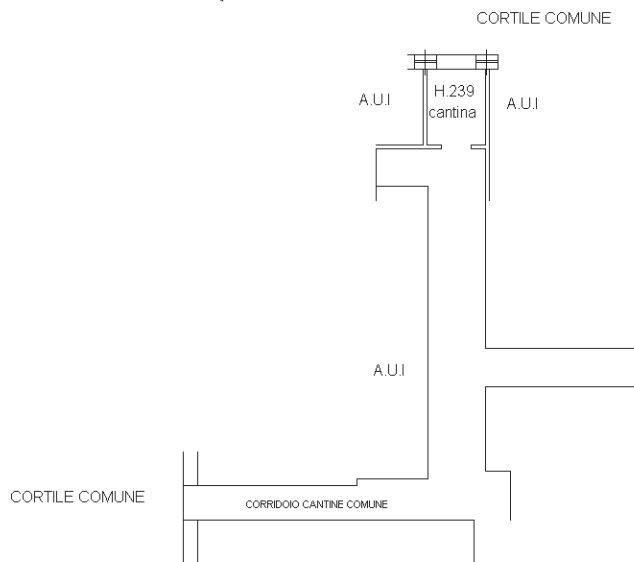

PIANO TERRA

Ultima planimetria in atti

