

**Agenzia del Territorio
CATASTO FABBRICATI
Ufficio Provinciale di
Milano**

Dichiarazione protocollo n. MI0568029 del 29/07/2005

Planimetria di u.i.u. in Comune di Milano

Via Mare Del

civ. 80

Identificativi Catastali:

Sezione:
Foglio: 645
Particella: 242
Subalterno: 50

Compilata da:
Zanaboni Giovanni Edoardo
Iscritto all'albo:
Architetti


Prov. Milano

N. 3245

Scheda n. 1

Scala 1:200

PIANO PRIMO INTERRATO H.250

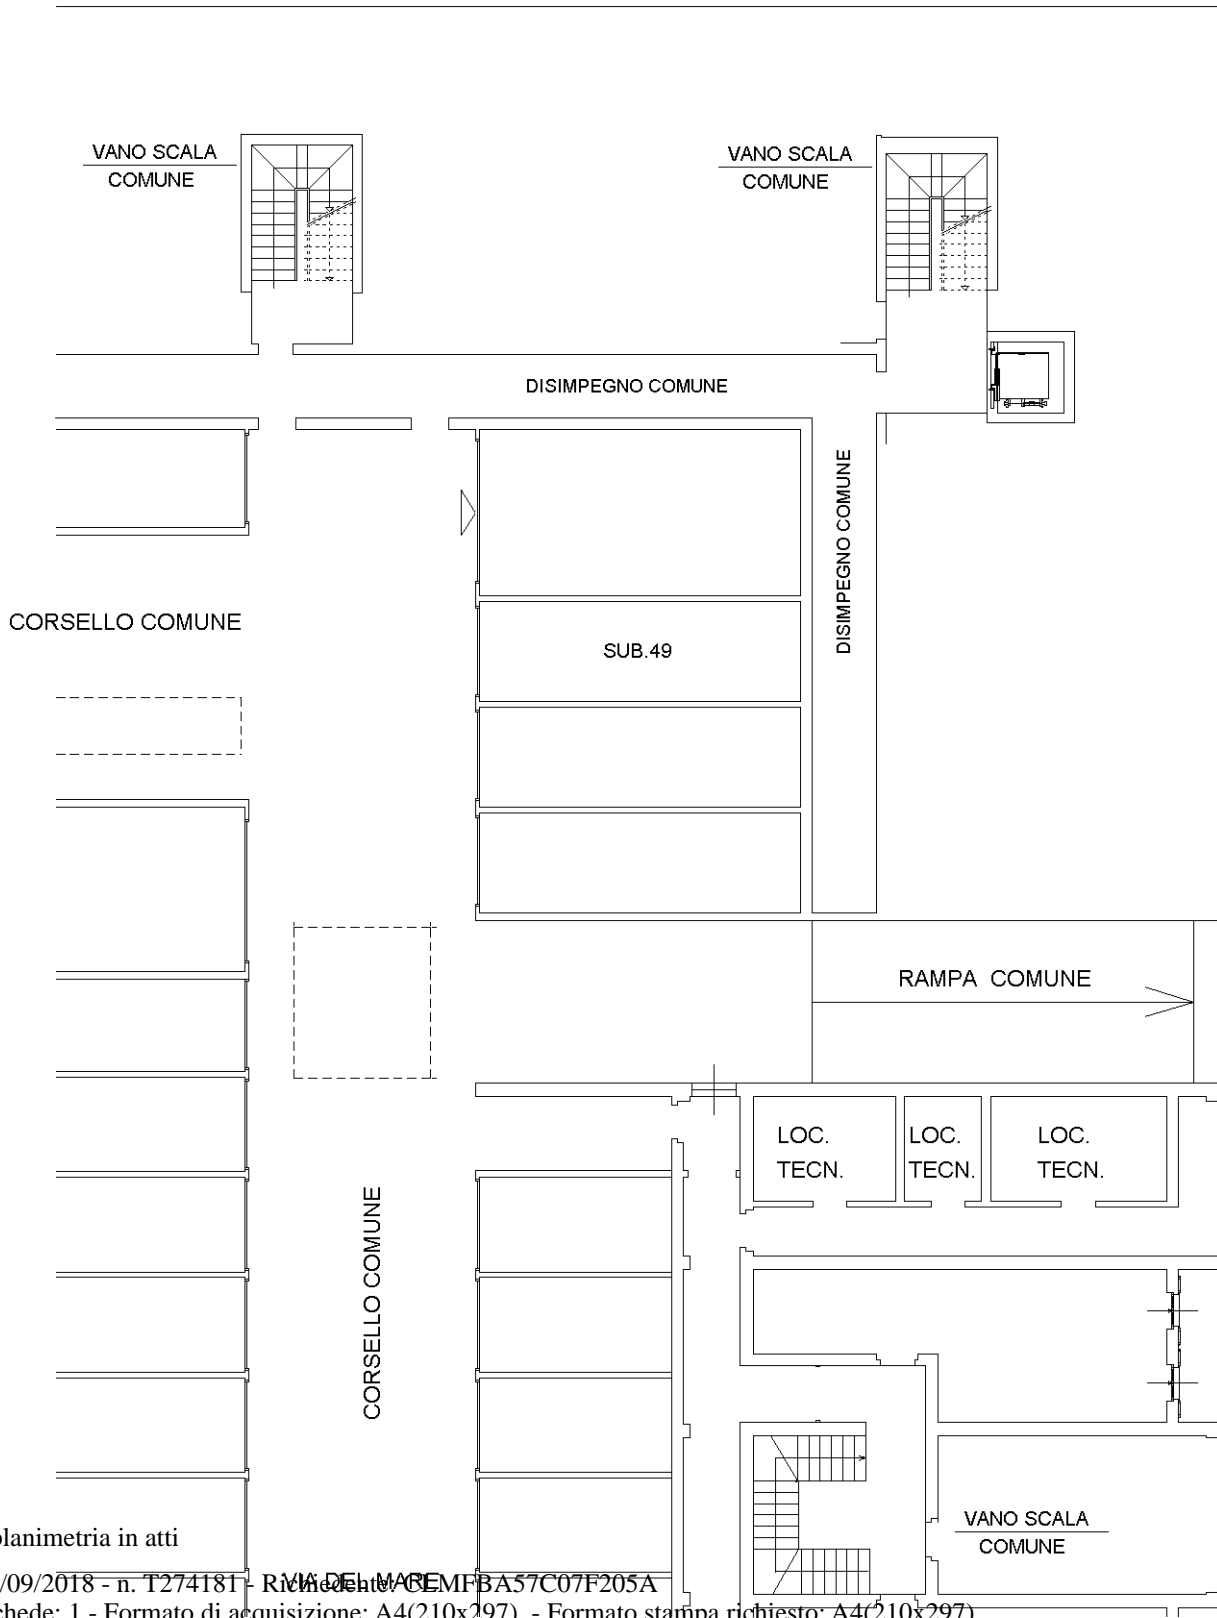

Catasto dei Fabbricati - Situazione al 20/09/2018 - Comune di MILANO (F205) - < Foglio: 645 - Particella: 242 - Subalterno: 50 >
VIA DEL MARE n. 80 piano: S1;
VIA G. DE FINETTI

Ultima planimetria in atti