

**Agenzia del Territorio
CATASTO FABBRICATI
Ufficio Provinciale di
Milano**

Dichiarazione protocollo n. 000377018 del 07/05/2002

Planimetria di u.i.u. in Comune di Milano

Via Giambologna

civ. 21

Identificativi Catastali:

Sezione:
Foglio: 524

Particella: 59

Subalterno: 5

Compilata da:
Nola Francesco

Iscritto all'albo:
Geometri


Prov. Pavia

N. 2871

Scheda n. 1

Scala 1:200

PIANO SECONDO

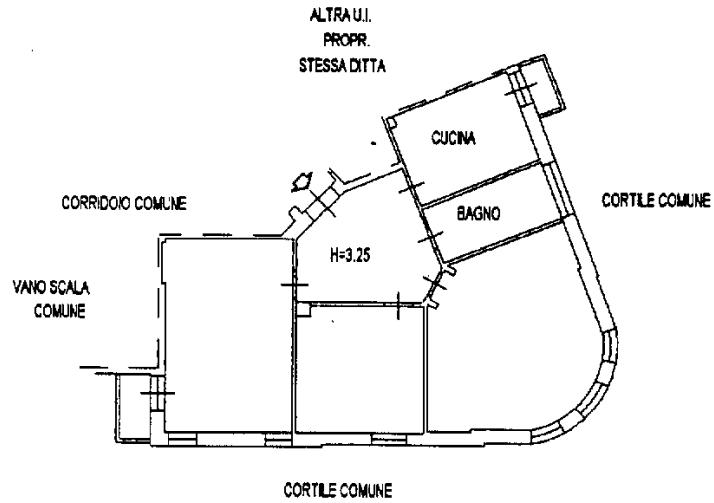

Ultima planimetria in atti

Data: 12/09/2023 - n. T390793 - Richiedente: CRSPTR70T11G761L

Totale schede: 1 - Formato di acquisizione: A4(210x297) - Formato stampa richiesto: A4(210x297)

**Agenzia del Territorio
CATASTO FABBRICATI
Ufficio Provinciale di
Milano**

Dichiarazione protocollo n. 000379955 del 07/05/2002

Planimetria di u.i.u. in Comune di Milano

Via Giambologna

civ. 21

Identificativi Catastali:

Compilata da:
Nola Francesco

Sezione:
Foglio: 524

Isritto all'albo:
Geometri

Particella: 59


Prov. Pavia

N. 2871

Subalterno: 705

Scheda n. 1
Scala 1:200

PIANO SEMINTERRATO

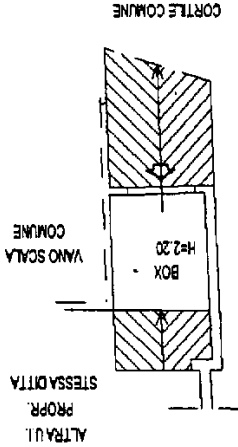

Ultima planimetria in atti

Data: 12/09/2023 - n. T390795 - Richiedente: CRSPTR70FT11G761L

Totale schede: 1 - Formato di acquisizione: A4(210x297) - Formato stampa richiesto: A4(210x297)