

**Agenzia del Territorio
CATASTO FABBRICATI
Ufficio Provinciale di
Milano**

Dichiarazione protocollo n. MI1092445 del 13/12/2007

Planimetria di u.i.u. in Comune di Corsico

Via Cristoforo Colombo

civ. 1/A

Identificativi Catastali:

Sezione:

Foglio: 2

Particella: 101

Subalterno: 702

Compilata da:

Mainardi Massimo

Iscritto all'albo:

Geometri

Prov. Milano


N. 7745

Scheda n. 1

Scala 1:200

LOTTO 1

PIANO PRIMO

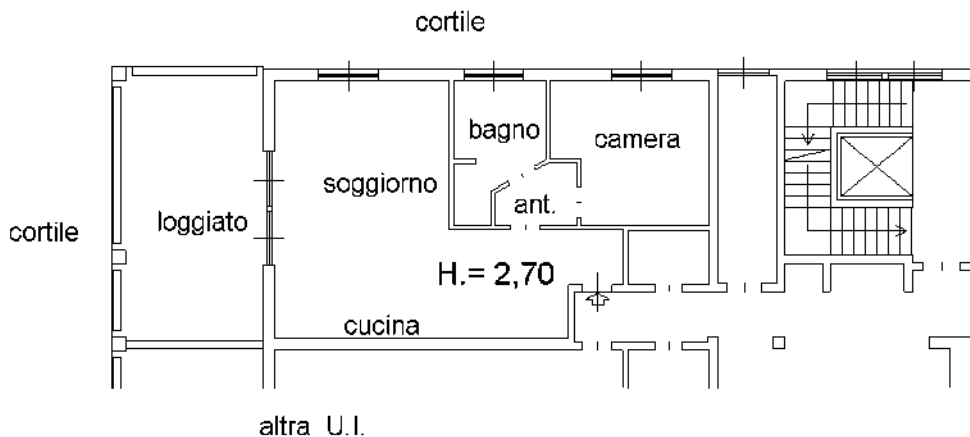

Ultima planimetria in atti

