

**Agenzia delle Entrate  
CATASTO FABBRICATI  
Ufficio Provinciale di  
Milano**

Dichiarazione protocollo n. MI0830800 del 28/12/2015

Planimetria di u.i.u. in Comune di Inzago

Viale Iv Novembre

civ. 31

Identificativi Catastali:

Sezione:

Foglio: 6

Particella: 341

Subalterno:

Compilata da:  
Motta Alberto

Iscritto all'albo:  
Geometri


Prov. Cremona

N. 01845

Scheda n. 1

Scala 1:200

PIANO TERRA

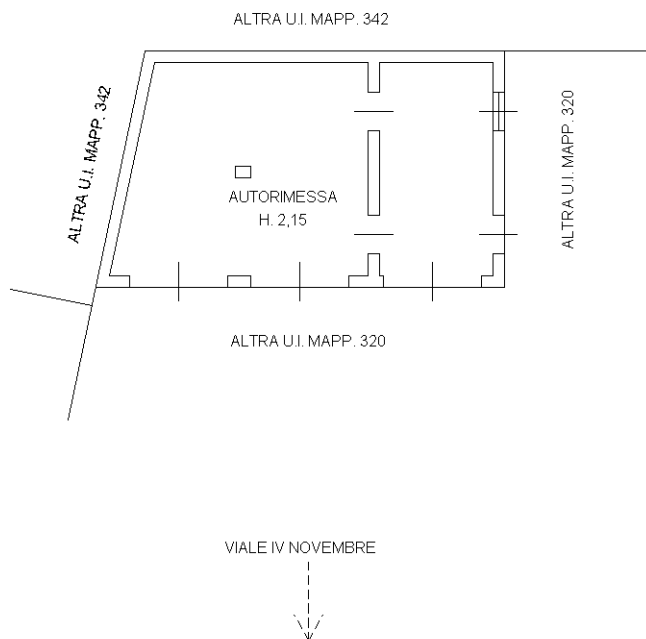

Ultima planimetria in atti