

**Agenzia delle Entrate**  
**CATASTO FABBRICATI**  
**Ufficio Provinciale di**  
**Milano**


Comune di Inzago MI0136979 12/05/2021  
Vicolo G. Pastore civ. 5

Identificativi Catastali:  
Sezione:  
Foglio: 15  
Particella: 175  
Subalterno:


Compilata da:  
Riva Monica  
Iscritto all'albo:  
Architetti  
Prov. Milano N. 10586

Planimetria  
 Scheda n. 1      Scala 1:500

**PIANO TERRA**

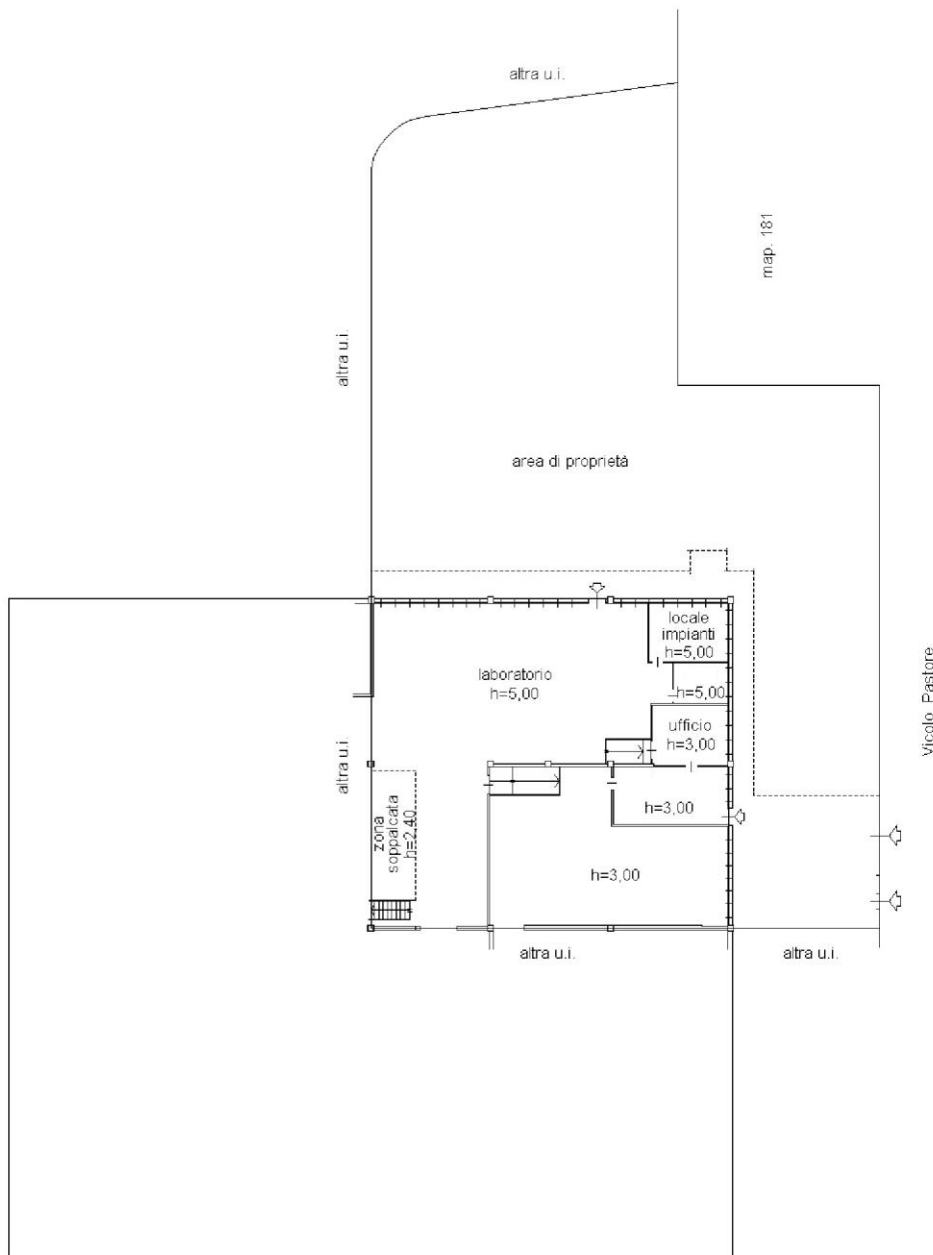

**PIANO TERRA (SOPPALCO)**

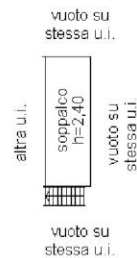

Ultima planimetria in atti