

**Agenzia del Territorio
CATASTO FABBRICATI
Ufficio Provinciale di
Milano**

Dichiarazione protocollo n. MI0084021 del 09/02/2012

Planimetria di u.i.u. in Comune di Casorezzo

Via Dell'asilo

civ.

Identificativi Catastali:

Sezione:
Foglio: 5
Particella: 449
Subalterno:


Compilata da:

Boy Giovanni
Iscritto all'albo:
Architetti

Prov. Milano

N. 03483

Scheda n. 1 Scala 1:200

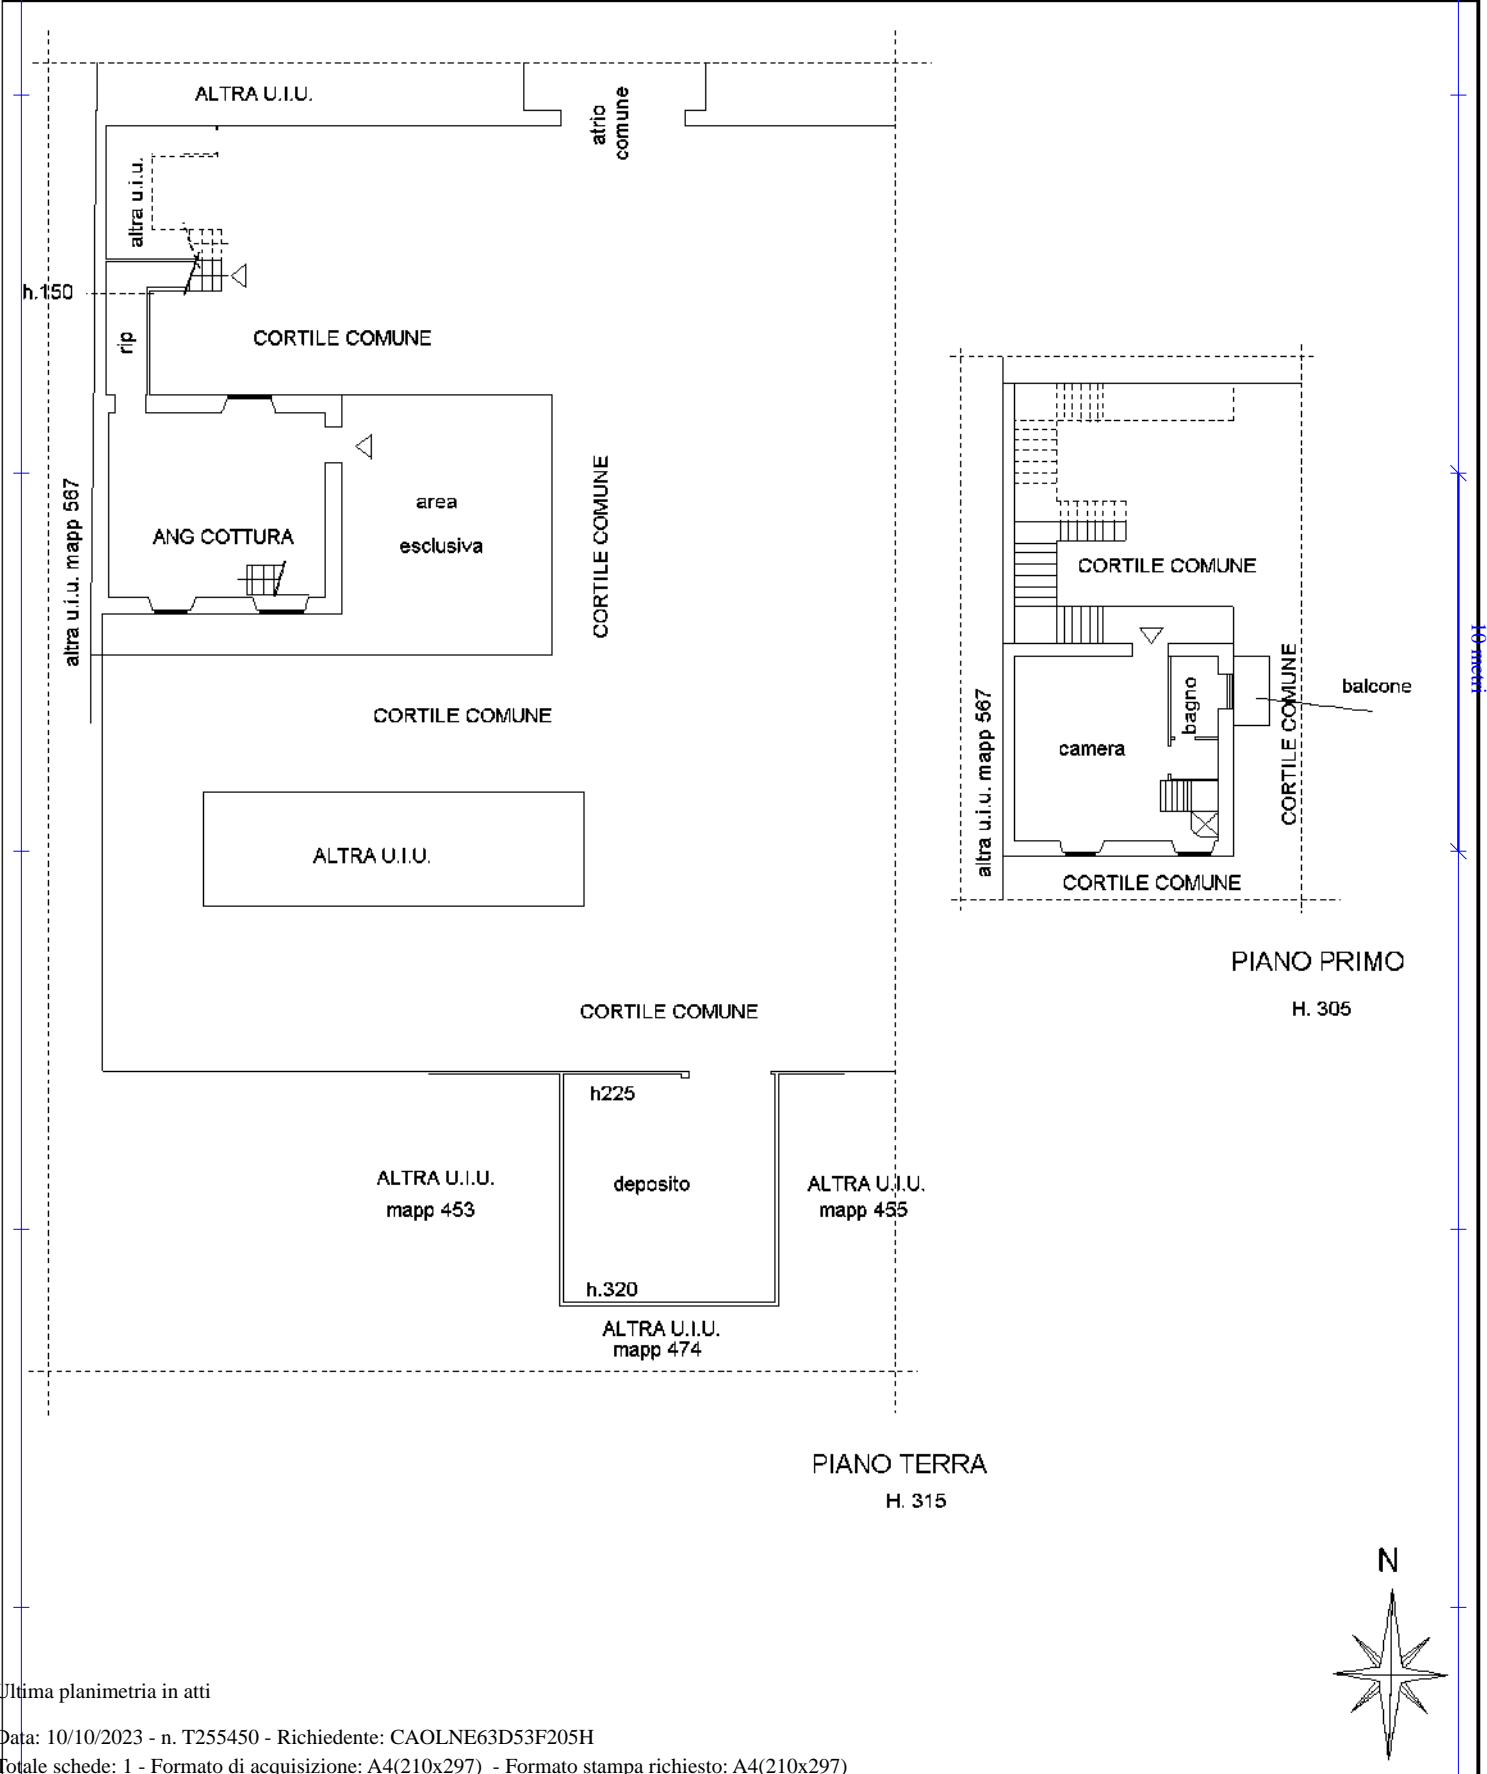

Ultima planimetria in atti