
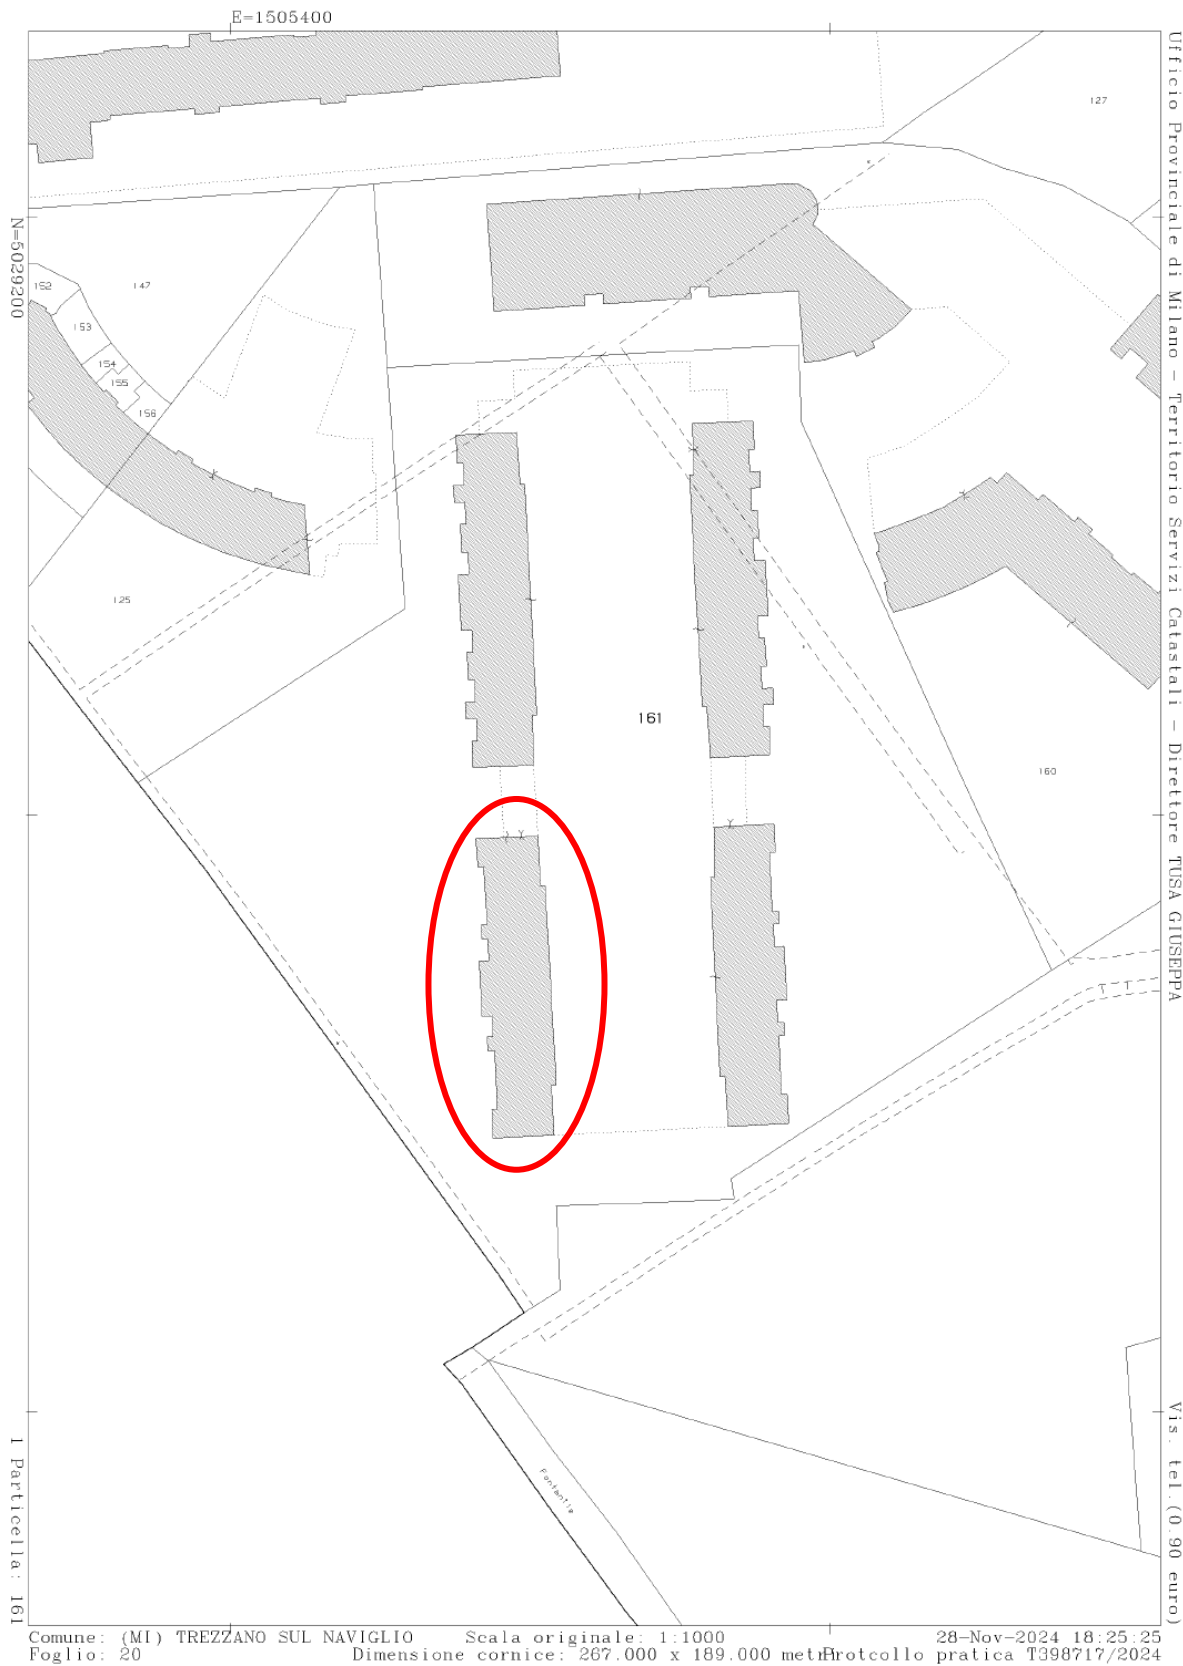
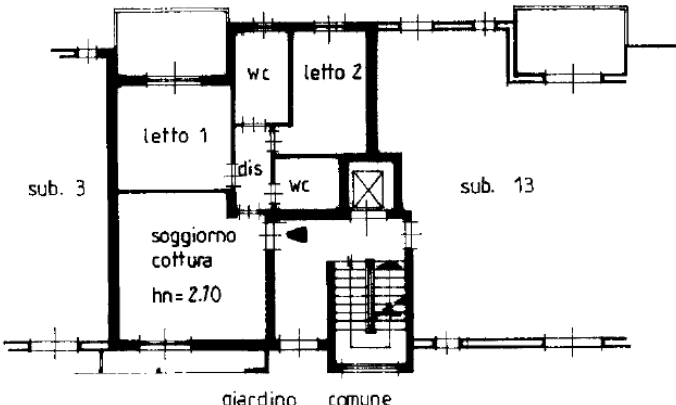


Catasto: piante e visure storiche

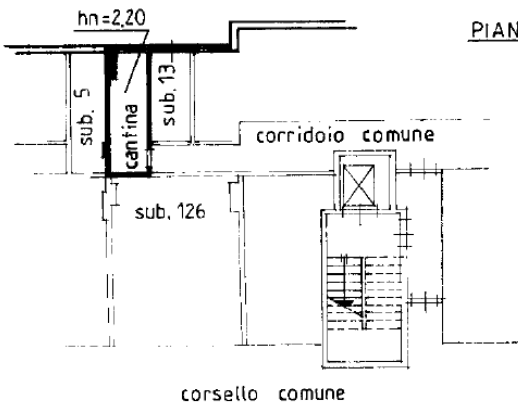

Data presentazione: 08/06/1999 - Data: 28/11/2024 - n. T391935 - Richiedente: ZCCBBR74P66F205M

MODULARIO F. rig. rend. 407		MINISTERO DELLE FINANZE DIREZIONE GENERALE DEL CATASTO E DEI SS.TT.EE. CATASTO EDILIZIO URBANO (RDL 13-4-1939, n. 652)	MOD. BN (CEU)
Planimetria di u.i.u. in Comune di <u>TREZZANO</u> S/N via <u>CARLO SALERNO</u> civ. <u>56</u>			
giardino comune PIANO TERRA			
			
giardino comune PIANO SEMINTERRATO			
			
ORIENTAMENTO  SCALA DI 1:200			
Dichiarazione di N.C. ☒ Denuncia di variazione ☐		Compilata dal <u>ARCH. SILVANO FONTANIVE</u> (Titolo, cognome e nome) Iscritto all'albo degli <u>ARCHITETTI</u> della provincia di <u>MILANO</u> n. <u>4305</u> data <u>28/11/2024</u> Firma <u>Silvano Fontanive</u>	
Ultima planimetria in atti Identificativi catastali Data presentazione: 08/06/1999 - Data: 28/11/2024 - n. T391935 - Richiedente: ZCCBBR74P66F205M Totale schede: 167 For. sub. di acquisizione: AH (210x297) - Formato stampa richiesto: A4 (210x297)		RISERVATO ALL'UFFICIO	

Catasto dei fabbricati - Situazione al 28/11/2024 - Comune di TREZZANO SUL NAVIGLIO (409) - < Foglio 20 - Particella 161 - Subalterno 12 >
VIA CARLO SALERNO n. 56, Edificio U.S. Scala B Piano T-S-I

Data presentazione: 08/06/1999 - Data: 28/11/2024 - n. T391934 - Richiedente: ZCCBBR74P66F205M

MODULARIO
F. rig. rend. 407




MINISTERO DELLE FINANZE
DIREZIONE GENERALE DEL CATASTO E DEI SS.TT.EE.
CATASTO EDILIZIO URBANO (RDL 13-4-1939, n. 652)

MOD. BN (CEU)

Planimetria di u.i.u. in Comune di TREZZANO S/N via CARLO SALERNO civ. 60

PIANO SEMINTERRATO

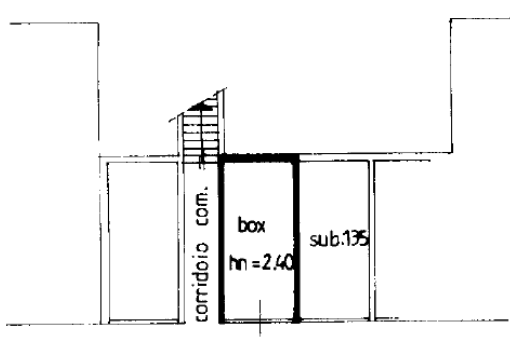

corridoio com.
box
sub.135
hm = 2,40

consiglio comune

ORIENTAMENTO



SCALA DI 1:200

Dichiarazione di N.C. ☒
Denuncia di variazione ☐

Ultima planimetria in atti

Identificativi catastali
F. 20
n. 12.1 sub. 135

scritto all'albo degli ARCHITETTI
della provincia di MILANO A. 10.6305
data Firma

Compilata dal ARCH. SILVANO FONTANIVE
(Titolo, cognome e nome)

RISERVATO ALL'UFFICIO

Causo per fabbricati - Situazione al 28/11/2024 - Comune di TREZZANO SUL NAVIGLIO (L.409) - < Foglio 20 - Particella 161 - Subalterno 134 >
VIA CARLO SALERNO n. 60 Piano SI

ORDINE ARCHITETTI PROV. MILANO
Arch. Arch.
FONTANIVE
SILVANO
A. 10.6305

Data presentazione: 08/06/1999 - Data: 28/11/2024 - n. T391932 - Richiedente: ZCCBBR74P66F205M

MODULARIO
F. rig. rend. 487




MINISTERO DELLE FINANZE
DIREZIONE GENERALE DEL CATASTO E DEI SS.TT.EE.
CATASTO EDILIZIO URBANO (RDL 13-4-1939, n. 652)

MOD. BN (CEU)

Planimetria di u.i.u. in Comune di.....TREZZANO.....S/N..... viaCARLO.....SALERNO..... civ.....60.....

PIANO SEMINTERRATO

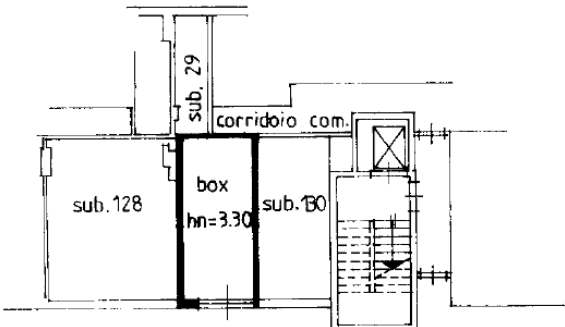

corsello comune

ORIENTAMENTO



SCALA DI 1: 200

Dichiarazione di N.C. ☒
Denuncia di variazione ☐

Identificativi catastali
Data presentazione: 08/06/1999 - Data: 28/11/2024 - n. T391932 - Richiedente: ZCCBBR74P66F205M
Totale schede: 16.1 Formato di adozione: A4 (210x297) - Formato stampa richiesto: A4 (210x297)
n.16.1 sub.12.2

Compilate da: ARCH. SILVANO FONTANIVE
(Titolo, cognome e nome)

iscritto all'albo degli ARCHITETTI
della provincia di MILANO n. 6.4305
data Firma

PROV. DI MILANO
ARCH. SILVANO FONTANIVE
Albo 4305

RISERVATO ALL'UFFICIO

Catasto dei fabbricati - Situazione al 28/11/2024 - Comune di TREZZANO SUL NAVIGLIO (L409) - < Foglio 20 - Particella 161 - Subalterno 129 >
VIA CARLO SALERNO n. 60 Piano S1