


Agenzia del Territorio
CATASTO FABBRICATI
Ufficio Provinciale di
Milano

ELABORATO PLANIMETRICO	
Compilato da:	
Iscritto all'albo: Architetti	
Prov. Varese	N. 819
Comune di Milano	Protocollo n. 000685029 del 13/09/2002
Sezione: Foglio: 188 Particella: 191	Tipo Mappale n. del
Dimostrazione grafica dei subalterni	Scala 1 : 500

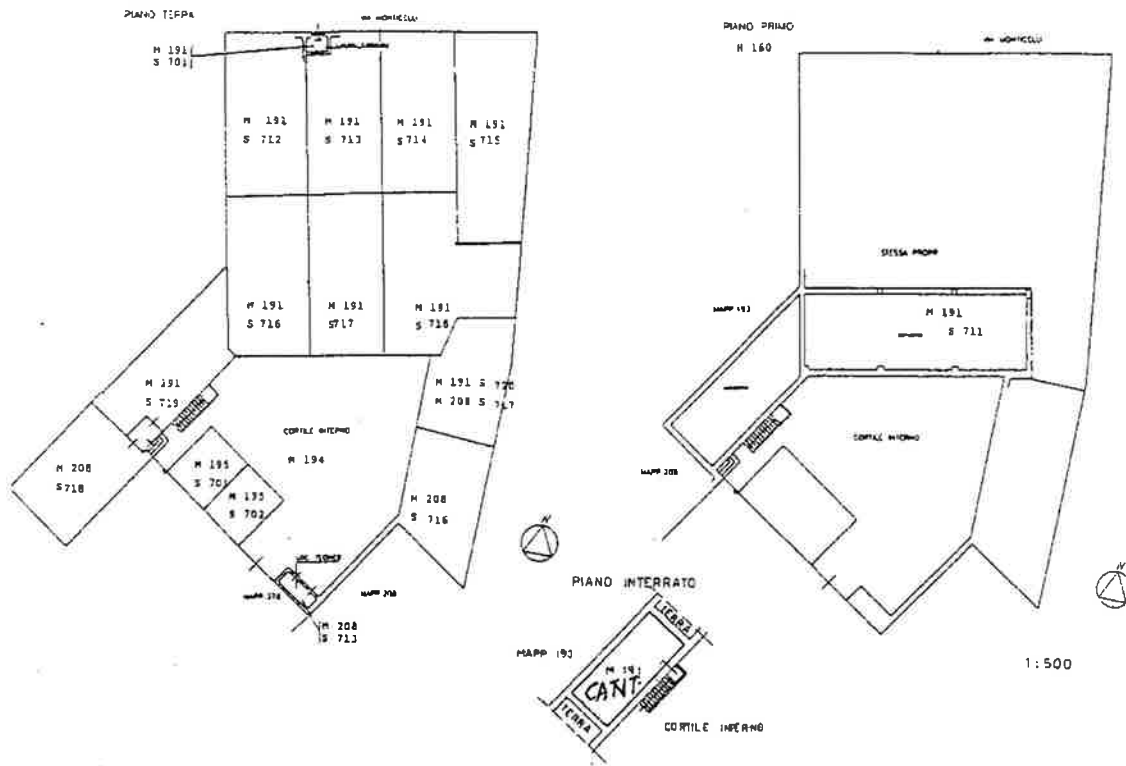

Ultima planimetria in atti