

**Agenzia del Territorio
CATASTO FABBRICATI
Ufficio Provinciale di
Milano**

Dichiarazione protocollo n. 000685111 del 13/09/2002

Planimetria di u.i.u. in Comune di Milano

Viale Stelvio

civ. 52

Identificativi Catastali:

Sezione:

Foglio: 188

Particella: 191

Subalterno: 714

Compilata da:

Farag Abbas Gamal El Din

Iscritto all'albo:

Architetti

Prov. Varese


N. 819

Scheda n. 1

Scala 1:200



PIANO TERRA

VIA MONTICELLI

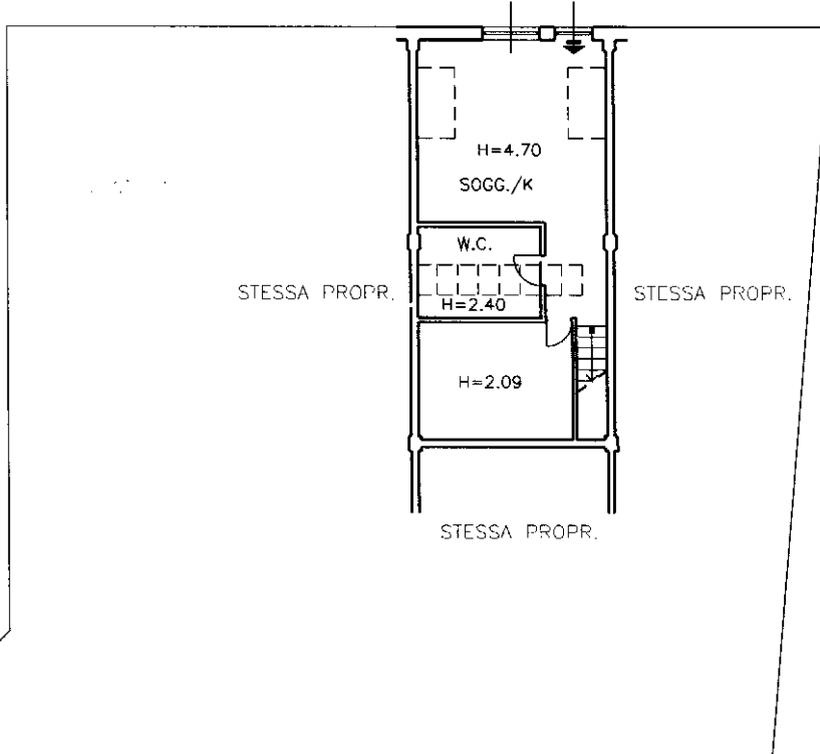

PIANO SOPPALCO

VIA MONTICELLI

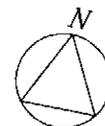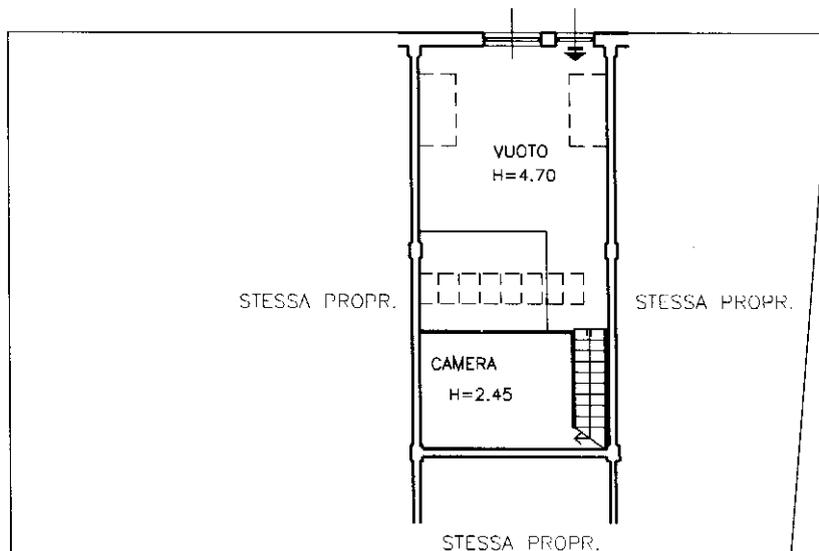

Ultima planimetria in atti