


ALLEGATO 1.1
Documentazione catastale

Estratto di mappa; planimetria e visura storica CORPO B



Ufficio Provinciale di Milano - Territorio Servizi Catastali - Direttore GIANLUCA SALAMONE

Vis. tel. (0.90 euro)

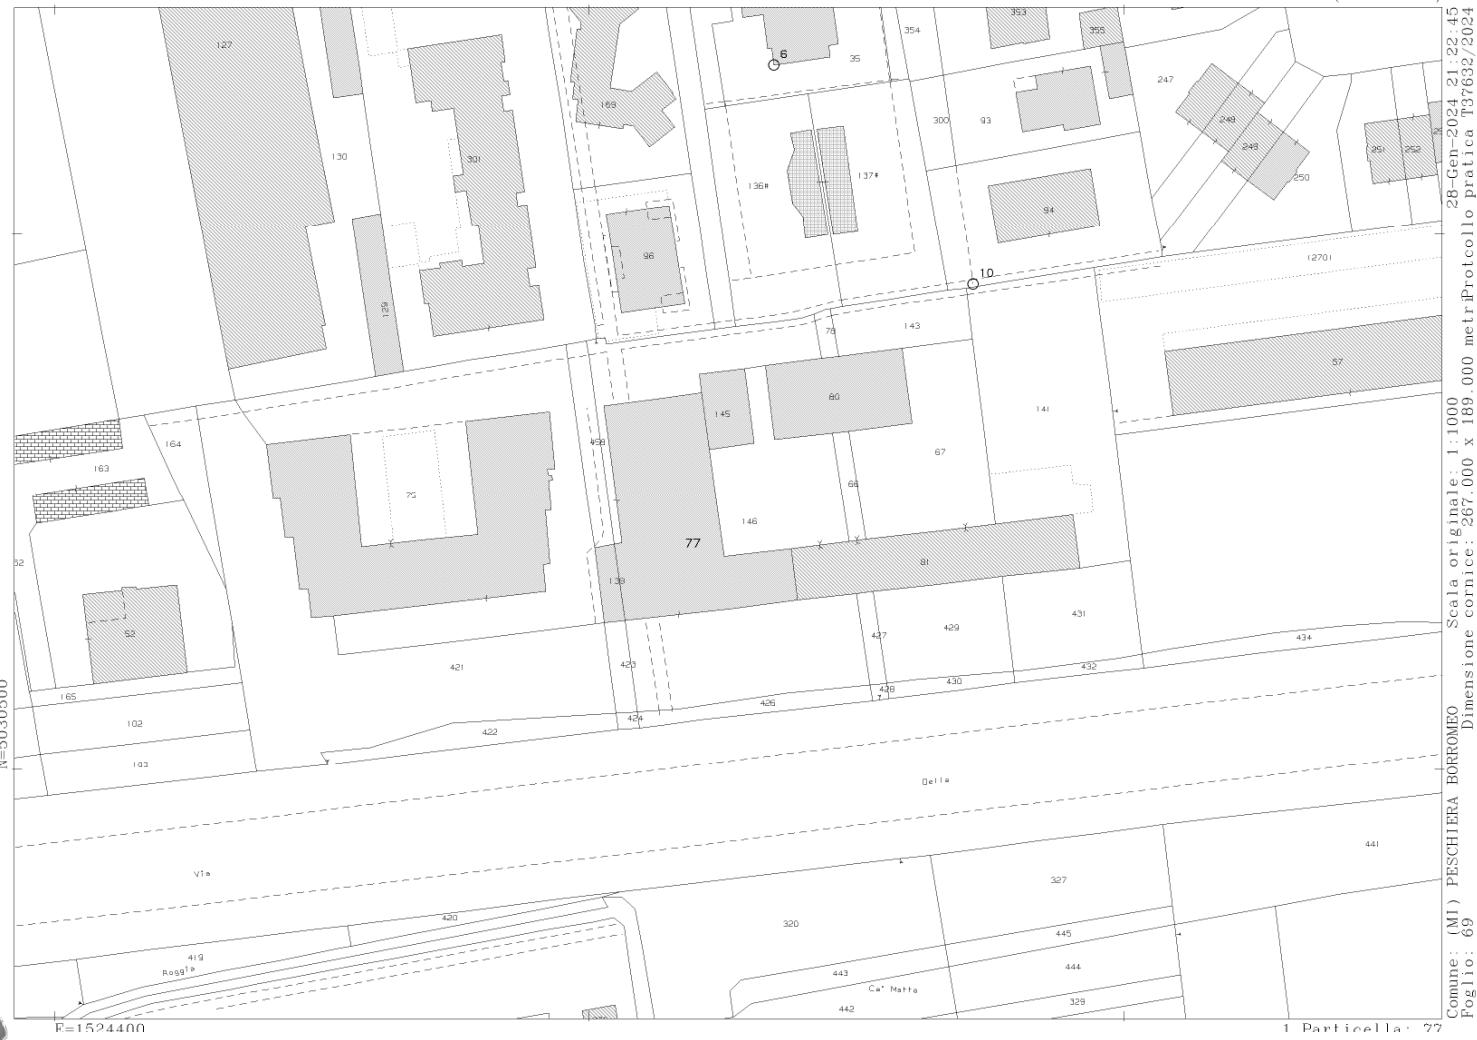

Firmato Da: ALESSANDRA TESTA Emesso Da: INFOCERT FIRMA QUALIFICATA 2 Serial#: 167afea

Comune: (MI) PESCHIERA BORROMEO Scala originale: 1:1000 Data: 28-Gen-2024 21:22:45
Foglio: 69 Dimensione cornice: 267,000 x 189,000 mm Protocollo pratica T37632/2024

**Agenzia delle Entrate
CATASTO FABBRICATI
Ufficio Provinciale di
Milano**

Scheda n. 1 Scala 1:200

Dichiarazione protocollo n. MI0707933 del 20/12/2016

Planimetria di u.i.u. in Comune di Peschiera Borromeo

Via Della Liberazione

civ. 53

Identificativi Catastali:

Sezione:

Foglio: 69

Particella: 80

Subalterno: 38


Compilata da:
Macchiorlatti Vignat Luigi

Iscritto all'albo:
Ingegneri


Prov. Cuneo

N. A1664

PIANTA PIANO TERRENO

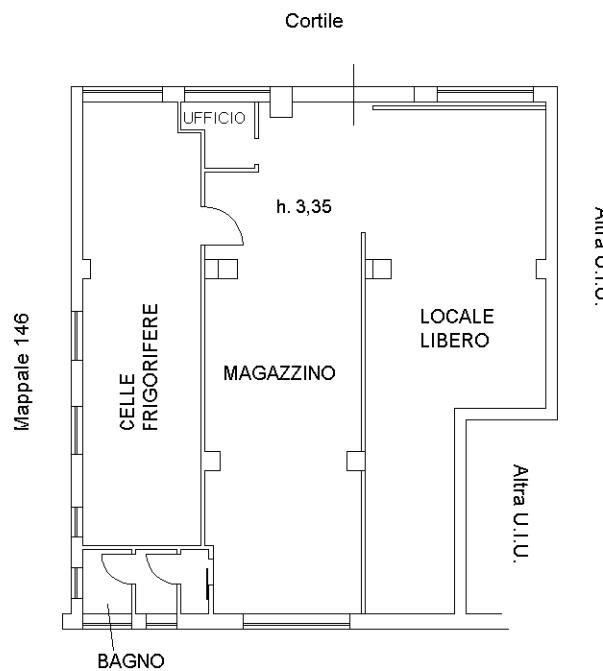

NORD

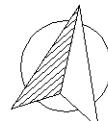

Ultima planimetria in atti

Data: 28/01/2024 - n. T38901 - Richiedente: TSTLSN85R52F205R

Totale schede: 1 - Formato di acquisizione: A4(210x297) - Formato stampa richiesto: A4(210x297)

