

**Agenzia del Territorio  
CATASTO FABBRICATI  
Ufficio Provinciale di  
Milano**

Dichiarazione protocollo n. MI0099415 del 23/02/2004

Planimetria di u.i.u. in Comune di **Milano****CORSO DI PORTA VITTORIA**

civ. 54

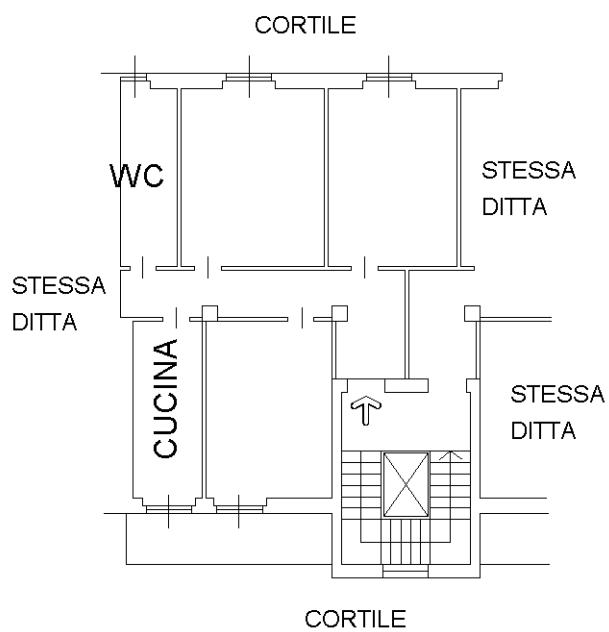
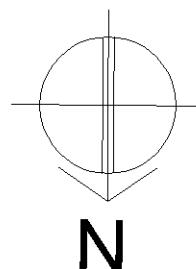
Identificativi Catastali:  
Sezione:  
Foglio: **439**  
Particella: **98**  
Subalterno: **707**

Compilata da:  
**Sirtori Giuseppe**

Iscritto all'albo:  
**Geometri**

Prov. **Milano**N. **3124**

Scheda n. 1 Scala 1:200

**PIANO 4 - H=300**

Ultima planimetria in atti

Data: 06/05/2025 - n. T872248 - Richiedente: BNNMHL60P23F158Z

Totale schede: 1 - Formato di acquisizione: A4(210x297) - Formato stampa richiesto: A4(210x297)