

Agenzia delle Entrate
CATASTO FABBRICATI
Ufficio Provinciale di
Milano

Dichiarazione protocollo n. MI0137469 del 04/04/2023

Comune di Milano

Corso Di Porta Vittoria

civ. 54

Identificativi Catastali:

Sezione:

Foglio: 439

Particella: 98

Subalterno: 9

Compilata da:
Martini RobertaIscritto all'albo:
Architetti



Prov. Milano

N. 12022

Pianimetria

Scheda n. 1 Scala 1:200

PIANO QUARTO H=3.00

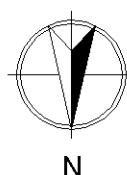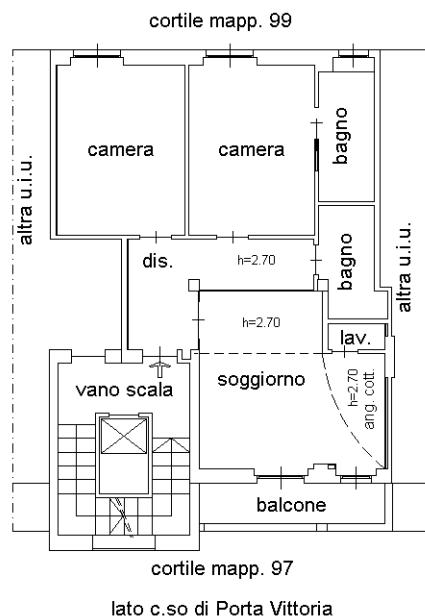

Ultima pianimetria in atti