

**Agenzia del Territorio
CATASTO FABBRICATI
Ufficio Provinciale di
Milano**

Dichiarazione protocollo n. MI0611738 del 30/07/2012

Planimetria di u.i.u. in Comune di Milano

Via Arcangelo Corelli

civ. 56

Identificativi Catastali:

Sezione:
Foglio: 361
Particella: 153
Subalterno: 706

Compilata da:

Sala Davide
Iscritto all'albo:
Periti Edili


Prov. Milano

N. 05670

Scheda n. 1

Scala 1:200

Piano Terra h = 2.50 m

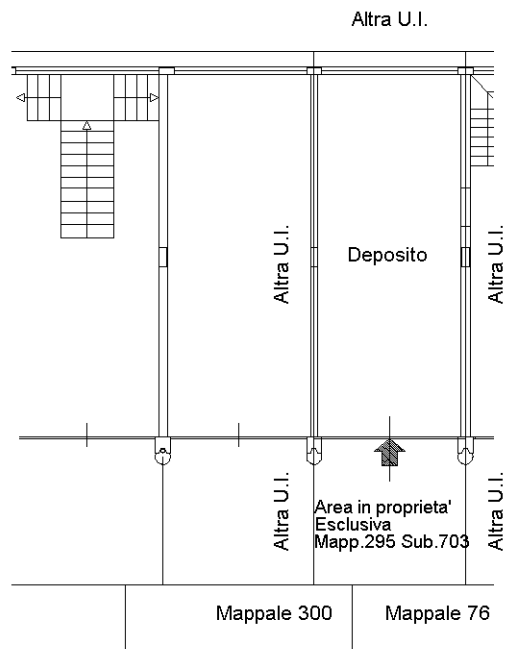

Ultima planimetria in atti