



ELABORATO PLANIMETRICO	
Commilito da:	
!	
Iscritto all'albo:	
Geometri	
Prov. Varese	N. 2508

**Agenzia delle Entrate
CATASTO FABBRICATI
Ufficio Provinciale di
Milano**


Comune di Cesate	Protocollo n. MI0239025 del 04/06/2018
Sezione: Foglio: 10	Particella: 393
Dimostrazione grafica dei subalterni	Scala 1 : 500

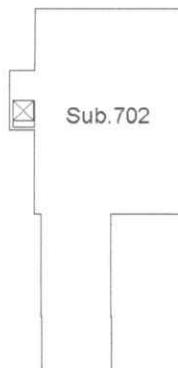

PIANO PRIMO SOTTOSTRADA

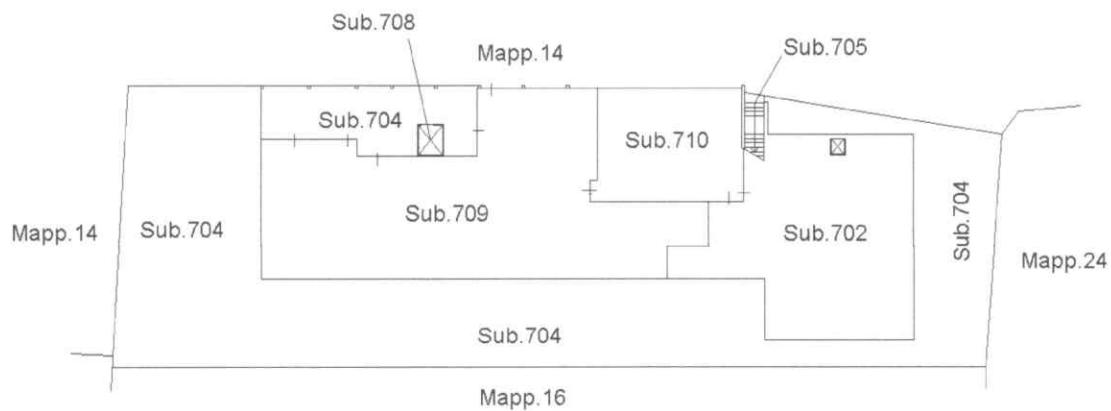

PIANO TERRA

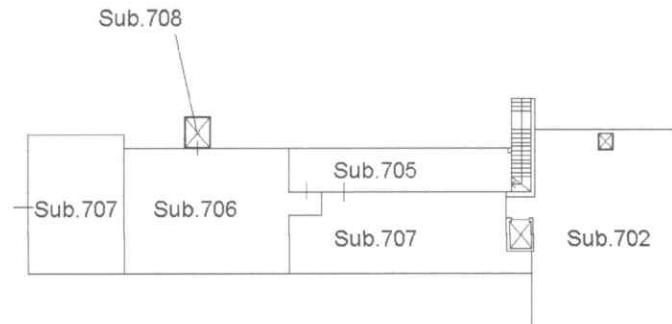

PIANO PRIMO

Ultima planimetria in atti

Data: 17/05/2025 - n. T94312 - Richiedente: Telematico

Totale schede: 1 - Formato di acquisizione: A4(210x297) - Formato stampa richiesto: A4(210x297) - Fattore di scala non utilizzabile

**Agenzia delle Entrate
CATASTO FABBRICATI
Ufficio provinciale di
Milano**


Ultima planimetria in atti
Scheda 1:200

Dichiarazione protocollo n. M0239025 del 04/06/2018
Pianimetria di u.i.u. in Comune di Cesate
Via Dante


Data: 13/01/2025 - n. T272119 - Richiedente: BRTLSN72T51F205Y
Totale schede: 1 - Formato di acquisizione: A3(297x420) - Formato stampa richiesto: A4(210x297)

Identificativi Catastali:
Sezione: 10
Foglio: 10
Particella: 393
Subalterno: 709
Comp:
Iscritto all'albo:
Geometri
Prov. Varese
N. 2508

Mapp.14

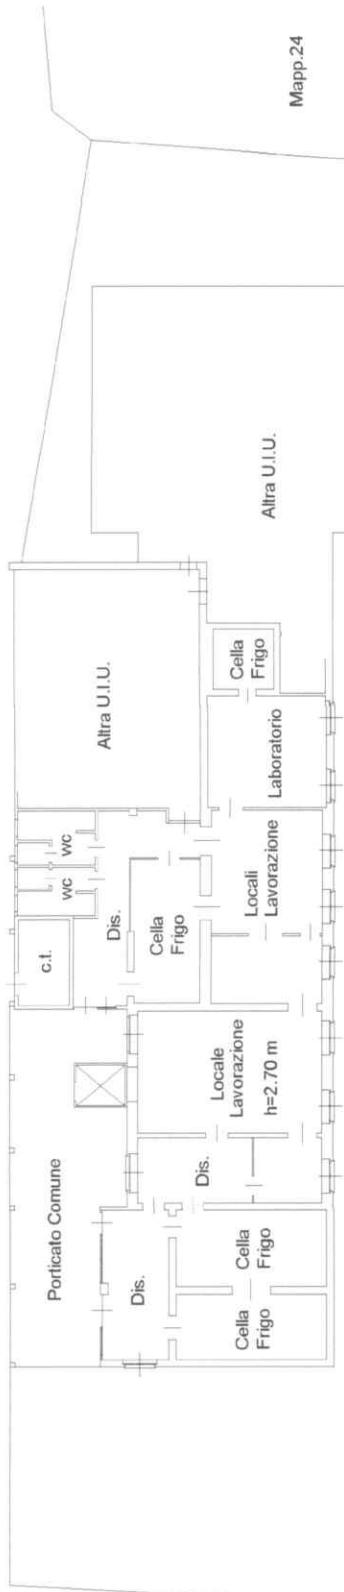

Mapp.14

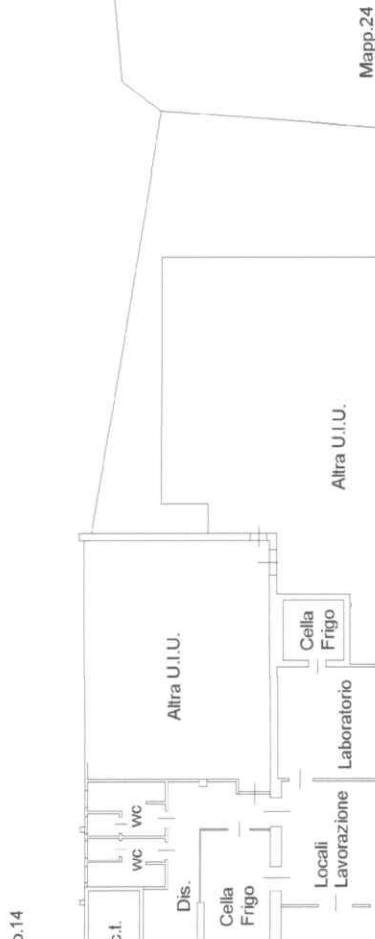

Mapp.16

PIANO TERRA



**Agenzia delle Entrate
CATASTO FABBRICATI
Ufficio Provinciale di
Milano**

Dichiarazione protocollo n. MI0239025 del 04/06/2018

Planimetria di u.i.u. in Comune di Cesate

Via Dante

civ. 108

Identificativi Catastali:

Sezione:

Foglio: 10

Particella: 393

Subalterno: 710

Compilata da:

Iscritto all'albo:
Geometri


Prov. Varese

N. 2508

Scheda n. 1

Scala 1:200

Mapp.14

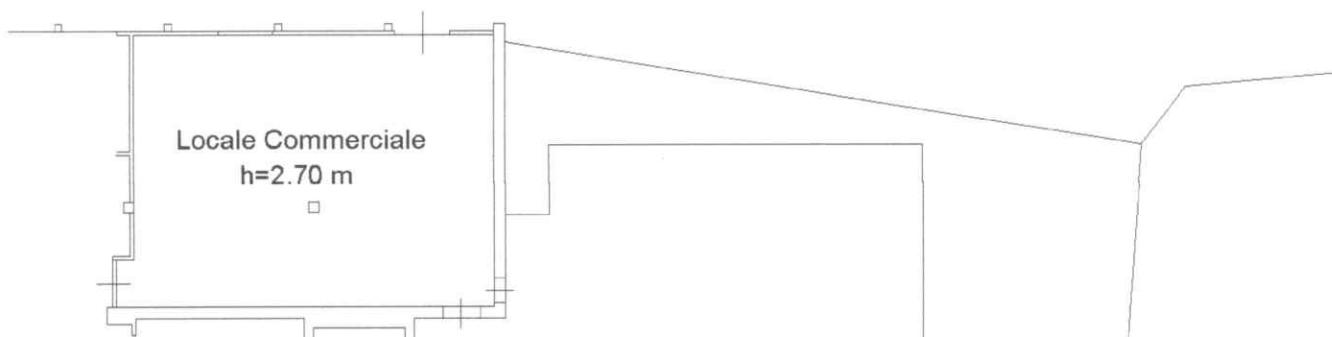

Altra U.I.U.

Altra U.I.U.

Mapp.24

Cortile Comune

Mapp.16

PIANO TERRA



Ultima planimetria in atti

Data: 13/01/2025 - n. T272120 - Richiedente: BRTLSN72T51F205Y

Totale schede: 1 - Formato di acquisizione: A4(210x297) - Formato stampa richiesto: A4(210x297)