Agenzia del Territorio
CATASTO FABBRICATI
Ufficio Provinciale di
Milano

Scheda n. 1 Scala 1:200

Dichiarazione protocollo n. MI0899195 del 20/12/2012

Planimetria di u.i.u. in Comune di Milano

Via San Vittore civ. 39

Identificativi Catastali:	Compilata da: Andena Stefano
Sezione:	Iscritto all'albo: Geometri
Foglio: 384	
Particella: 223	
Subalterno: 835	Prov. Milano N. 10085

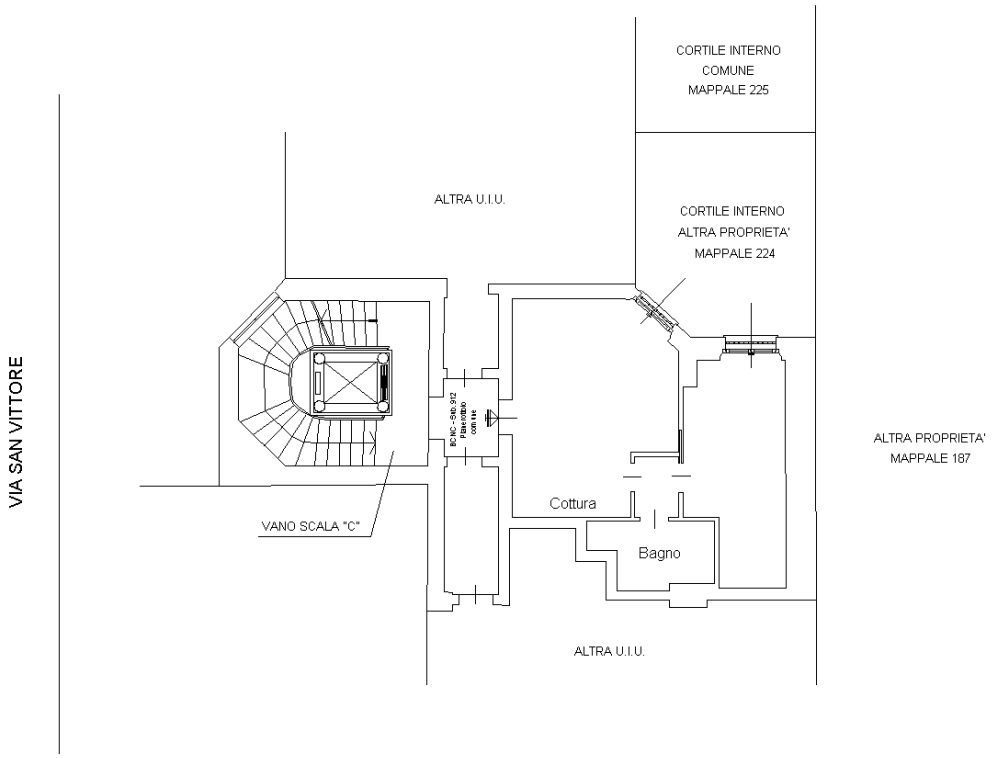

PIANTA PIANO SECONDO

H= 3.30 Mt

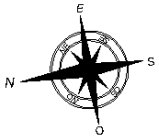

Ultima planimetria in atti

Catasto dei Fabbricati - Situazione al 02/09/2018 - Comune di MILANO (F205) - < Foglio: 384 - Particella: 223 - Subalterno: 835 >
Firmato Da: BOSCHINI LUCA CHRISTIAN Emesso Da: ARUBAPEC S.P.A. NG CA 3 Serial#: 51cc172b2eed02d9b108fcec2c1230a6