




ALLEGATO 2: Planimetrie di rilievo

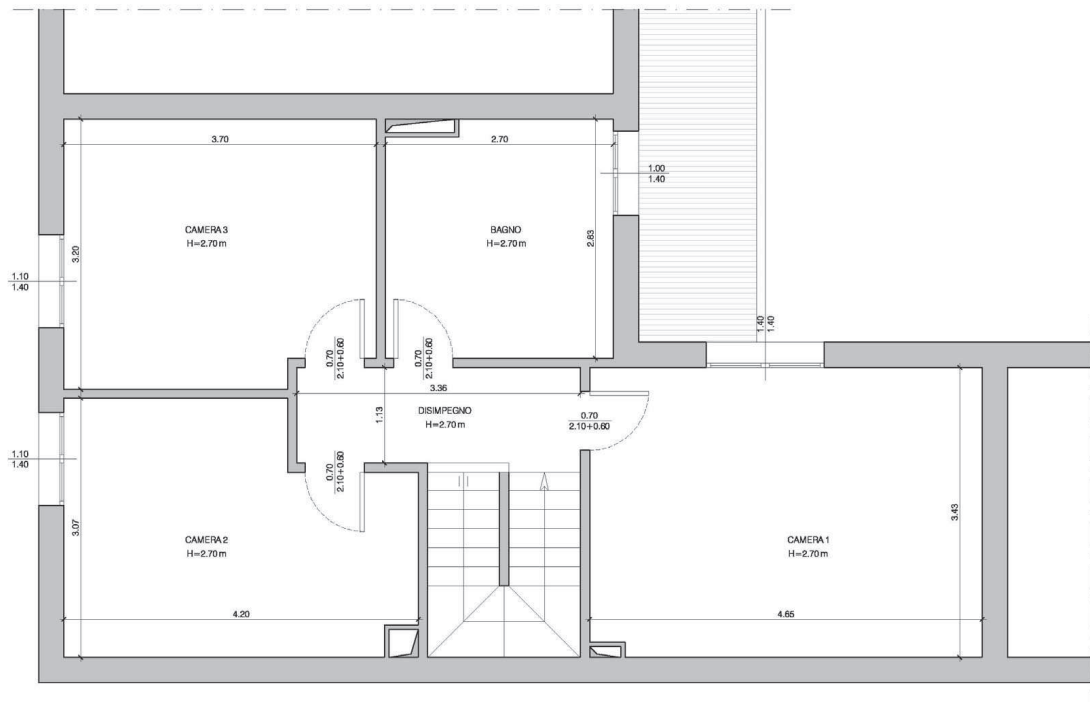

PIANO PRIMO

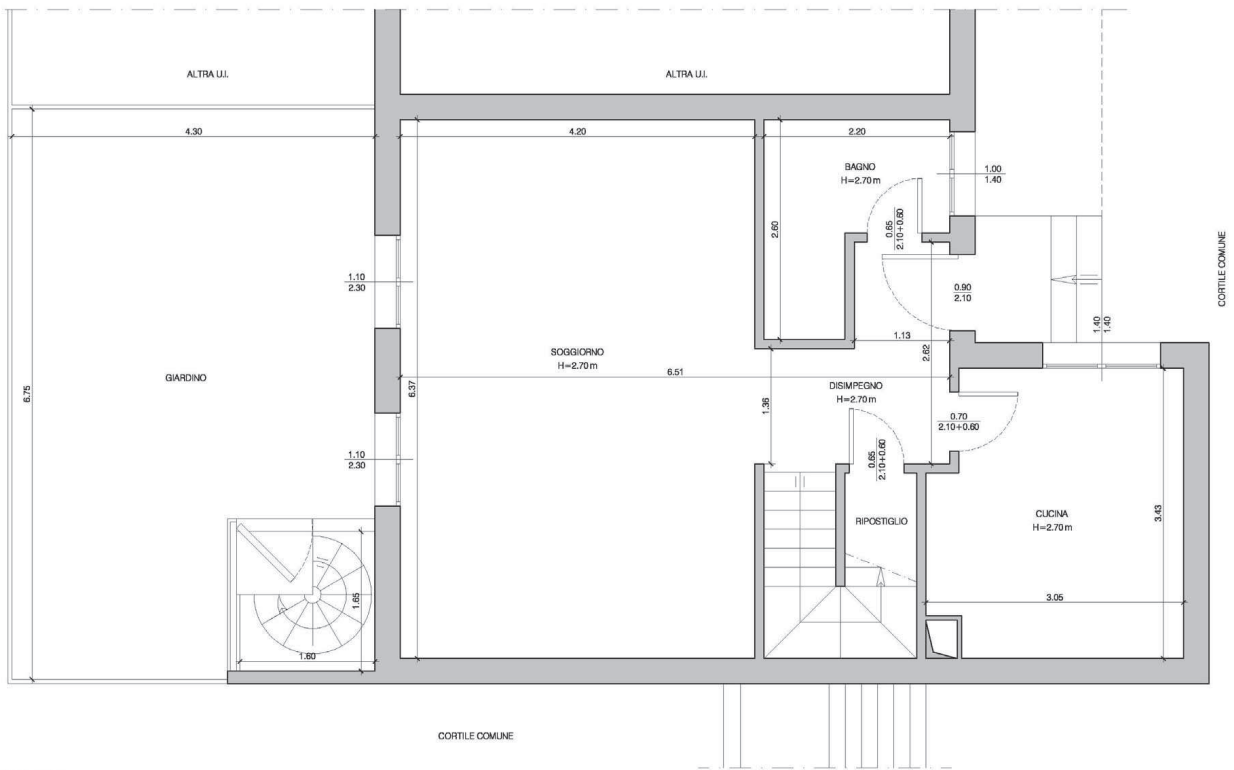

PIANO TERRA

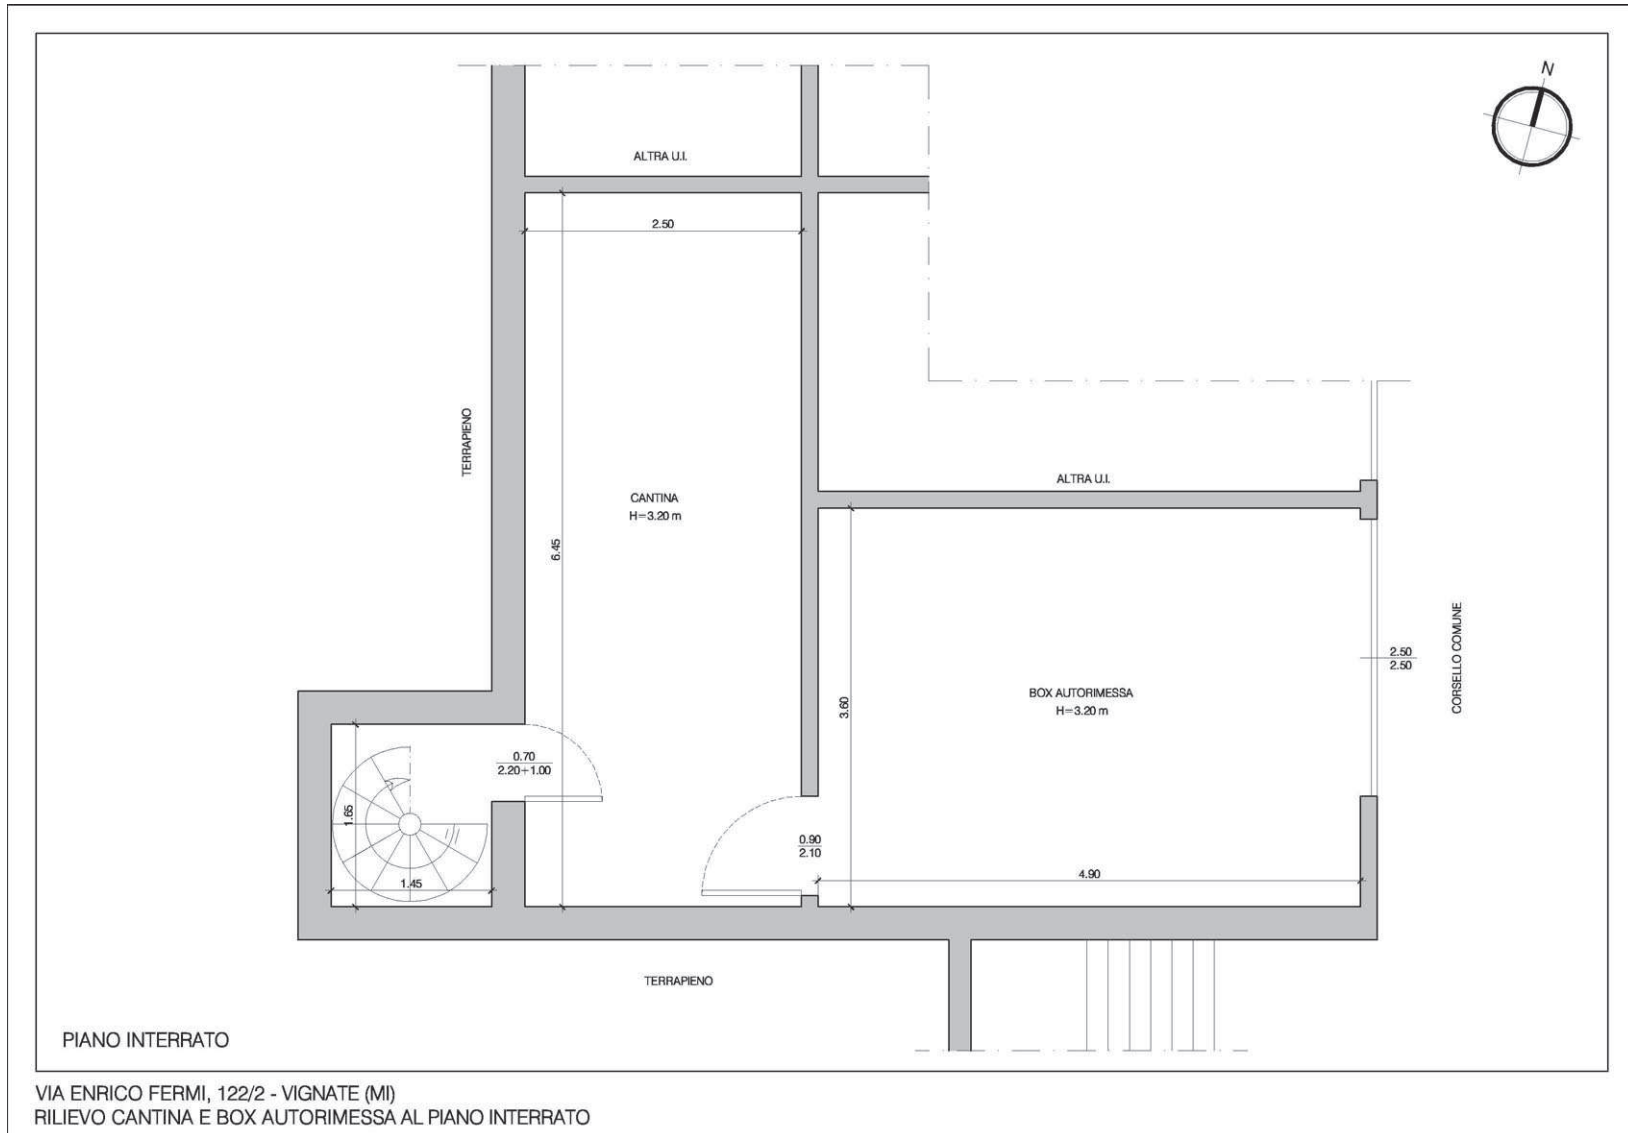

Milano, 16 ottobre 2018

L'Esperto alla stima  
 Ing. Silvia Montinaro

