Data: 13/02/2019 - n. T187660 - Richiedente: BRGDTL48B46A182F

Agenzia del Territorio
CATASTO FABBRICATI
Ufficio Provinciale di
Milano

Dichiarazione protocollo n. MI0801299 del 24/09/2007

Planimetria di u.i.u. in Comune di Ossona

Via Iv Giugno civ. SC

Identificativi Catastali:	Compilata da: Raimondi Emiliano
Sezione:	Iscritto all'albo: Geometri
Foglio: 6	
Particella: 771	
Subalterno: 20	Prov. Milano N. 7081

Scheda n. 1 Scala 1:200

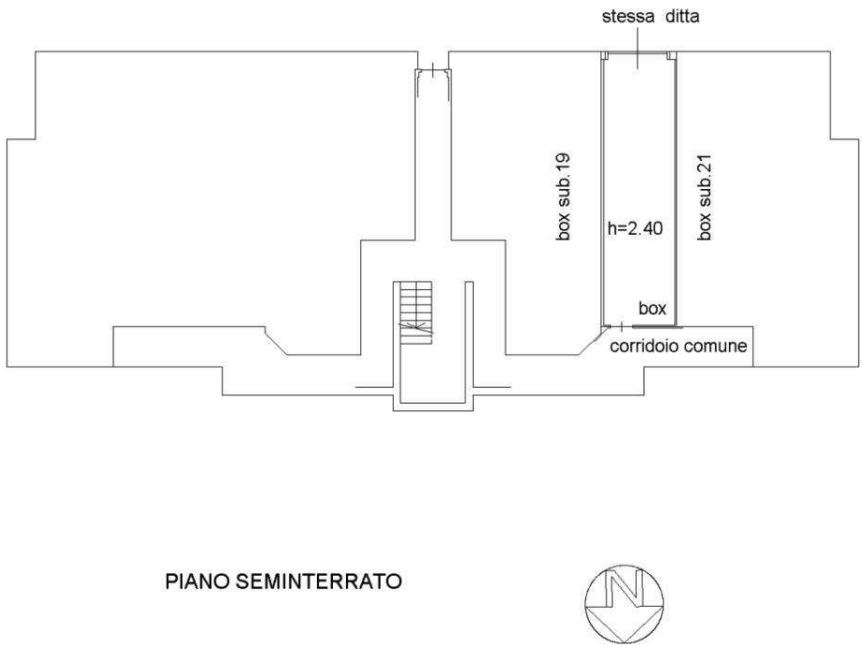

Ultima planimetria in atti

Data: 13/02/2019 - n. T187660 - Richiedente: BRGDTL48B46A182F
Totale schede: 1 - Formato di acquisizione: A4(210x297) - Formato stampa richiesto: A4(210x297)

Catasto dei Fabbricati - Situazione al 13/02/2019 - Comune di OSSONA (G181) - < Foglio: 6 - Particella: 771 - Subalterno: 20 >
VIA IV GIUGNO n. SC piano: S1;

Firmato Da: BORGOGLIO DONATELLA Emesso Da: INFOCERT FIRMA QUALIFICATA 2 Serial#: af7e72