


MODULARIO
F. rig. rend. 487



MINISTERO DELLE FINANZE
DIREZIONE GENERALE DEL CATASTO E DEI SS.TT.EE.
CATASTO EDILIZIO URBANO (RDL 13-4-1939, n. 652)

MOD. BN (CEU)

Planimetria di u.i.u. in Comune di BELLUSCO via MILANO civ. 11/D

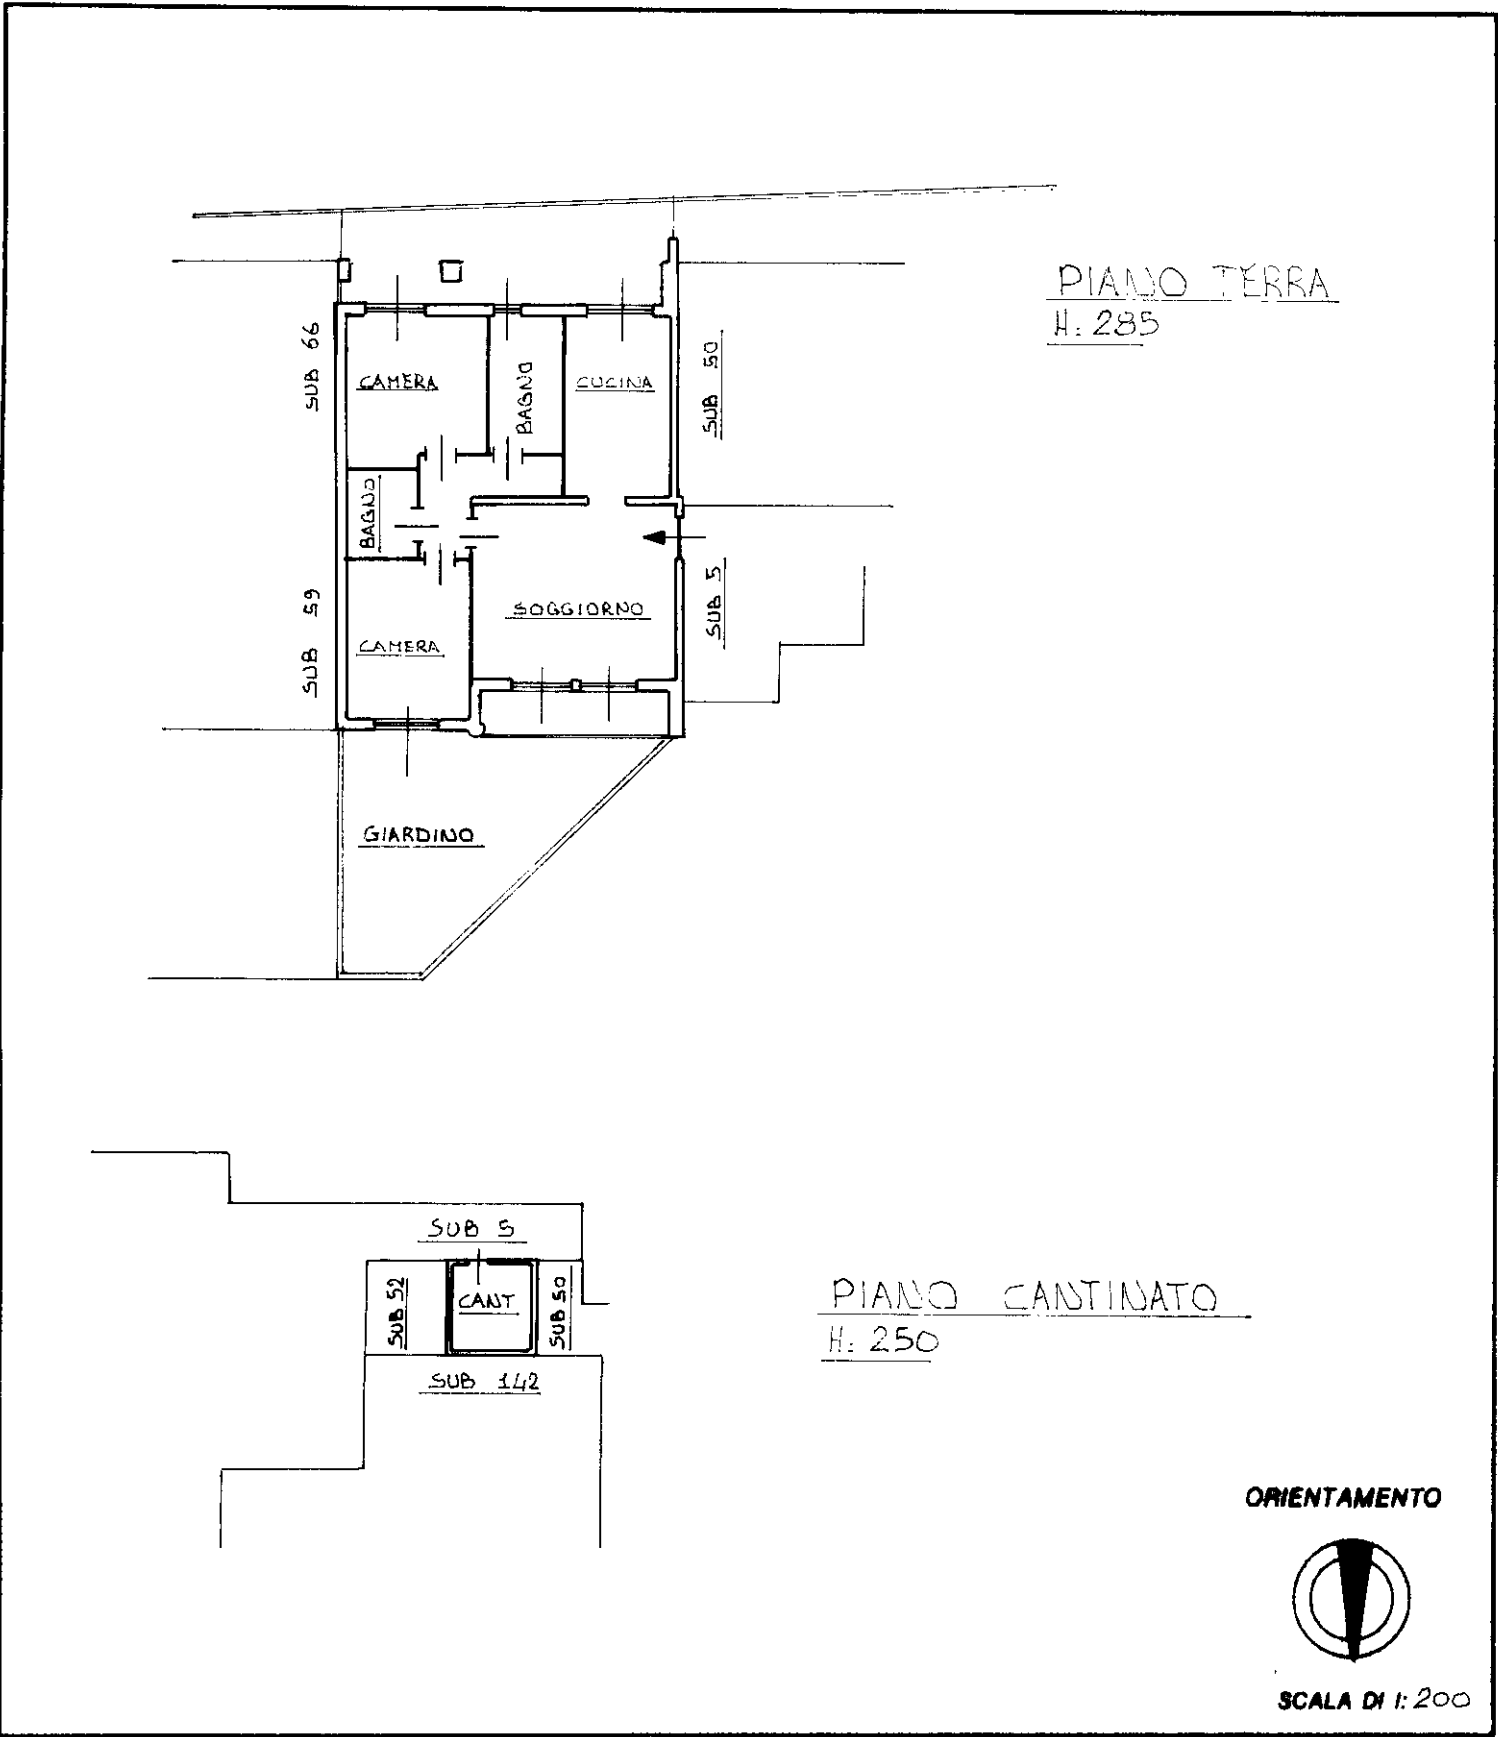

Dichiarazione di N.C. ☒ Denuncia di variazione ☐	Compilata dal <u>GEOM. COLOMBO MARCO</u> (Titolo, cognome e nome)	RISERVATO ALL'UFFICIO
Identificativi catastali F. <u>16</u> n. <u>565</u> sub. <u>48</u>	Iscritto all'albo dei <u>GEOMETRI</u> della provincia di <u>MILANO</u> n. <u>7846</u> data <u>11/09/2025</u> Firma <u>[Signature]</u>	