Data: 24/06/2024 - n. T278380 - Richiedente: DLFPLA65R11F205Y

Agenzia del Territorio
CATASTO FABBRICATI
Ufficio Provinciale di
Milano

Dichiarazione protocollo n. MI0817306 del 09/12/2004

Planimetria di u.i.u. in Comune di **Milano**

Corso Garibaldi Giuseppe civ. 16

Identificativi Catastali:
Sezione:
Foglio: 348
Particella: 373
Subalterno: 701

Compilata da:
Mattessich Giuseppe Carlo
Iscritto all'albo:
Ingegneri
Prov. Milano N. 16845

Scheda n. 1 Scala 1: 200

piano
quinto
H = 3 2 5

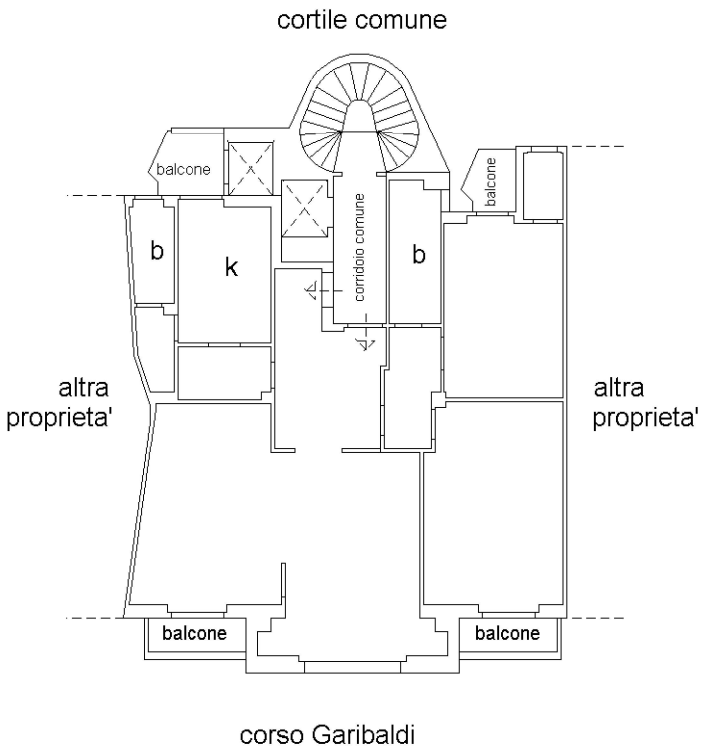

Catasto dei Fabbricati - Situazione al 24/06/2024 - Comune di MILANO(F205) - < Foglio 348 - Particella 373 - Subalterno 701 >
Firmato Da: [illegible] Emesso Da: [illegible] Serial#: 32037b

Ultima planimetria in atti

Data: 24/06/2024 - n. T278380 - Richiedente: DLFPLA65R11F205Y
Totale schede: 1 - Formato di acquisizione: A4(210x297) - Formato stampa richiesto: A4(210x297)