Agenzia delle Entrate
CATASTO FABBRICATI
Ufficio Provinciale di
Milano

Dichiarazione protocollo n. MI0681091 del 20/12/2013

Planimetria di u.i.u. in Comune di Nerviano

Via Gorizia civ. 8

Identificativi Catastali:
Sezione:
Foglio: 10
Particella: 159
Subalterno: 705

Compilata da:
Disingrini Claudio

Iscritto all'albo:
Geometri

Prov. Lodi N. 517

Scheda n. 1 Scala 1:200

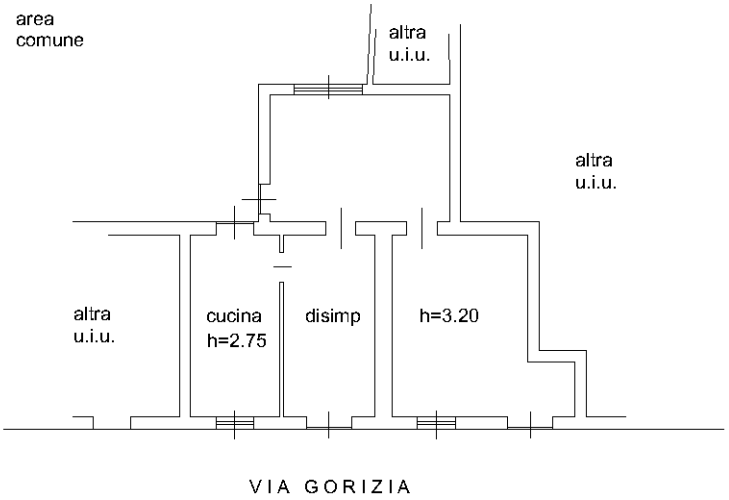

PIANO TERRA

NORD

Ultima planimetria in atti

Catasto dei Fabbricati - Situazione al 17/11/2021 - Comune di NERVIANO (F874) - < Foglio: 10 - Particella: 159 - Subalterno: 705 >
Firmato Da: VIANCORDA ALAN Emesso Da: INFOCERT FIRMA QUALIFICATA 2 Serial#: 1564dae